






ZODP. PROJEKTANT:		VYPRACOVAL:	 Ing. arch. Jiří Neužil architektonické a projektové práce poradenská činnost ve výstavbě	
Ing. arch. JIŘÍ NEUŽIL		Ing. arch. JIŘÍ NEUŽIL		
INVESTOR:	Městys Malšice č.p. 131, 391 75 Malšice		ZAK. ČÍS.:	-
MÍSTO STAVBY:	č.p. 131, par.č. st. 136/1, k.ú. Malšice		DATUM:	02/2019
AKCE:	STAVEBNÍ ÚPRAVY A PŘÍSTAVBA VÝTAHU K ÚŘADU MĚSTYSE MALŠICE č.p. 131		ÚČEL:	DUR, DSP
OBSAH:			PARÉ Č.:	
	A - D STAVEBNÍ ČÁST			

SITUACE ŠIRŠÍCH VZTAHŮ 1:5000

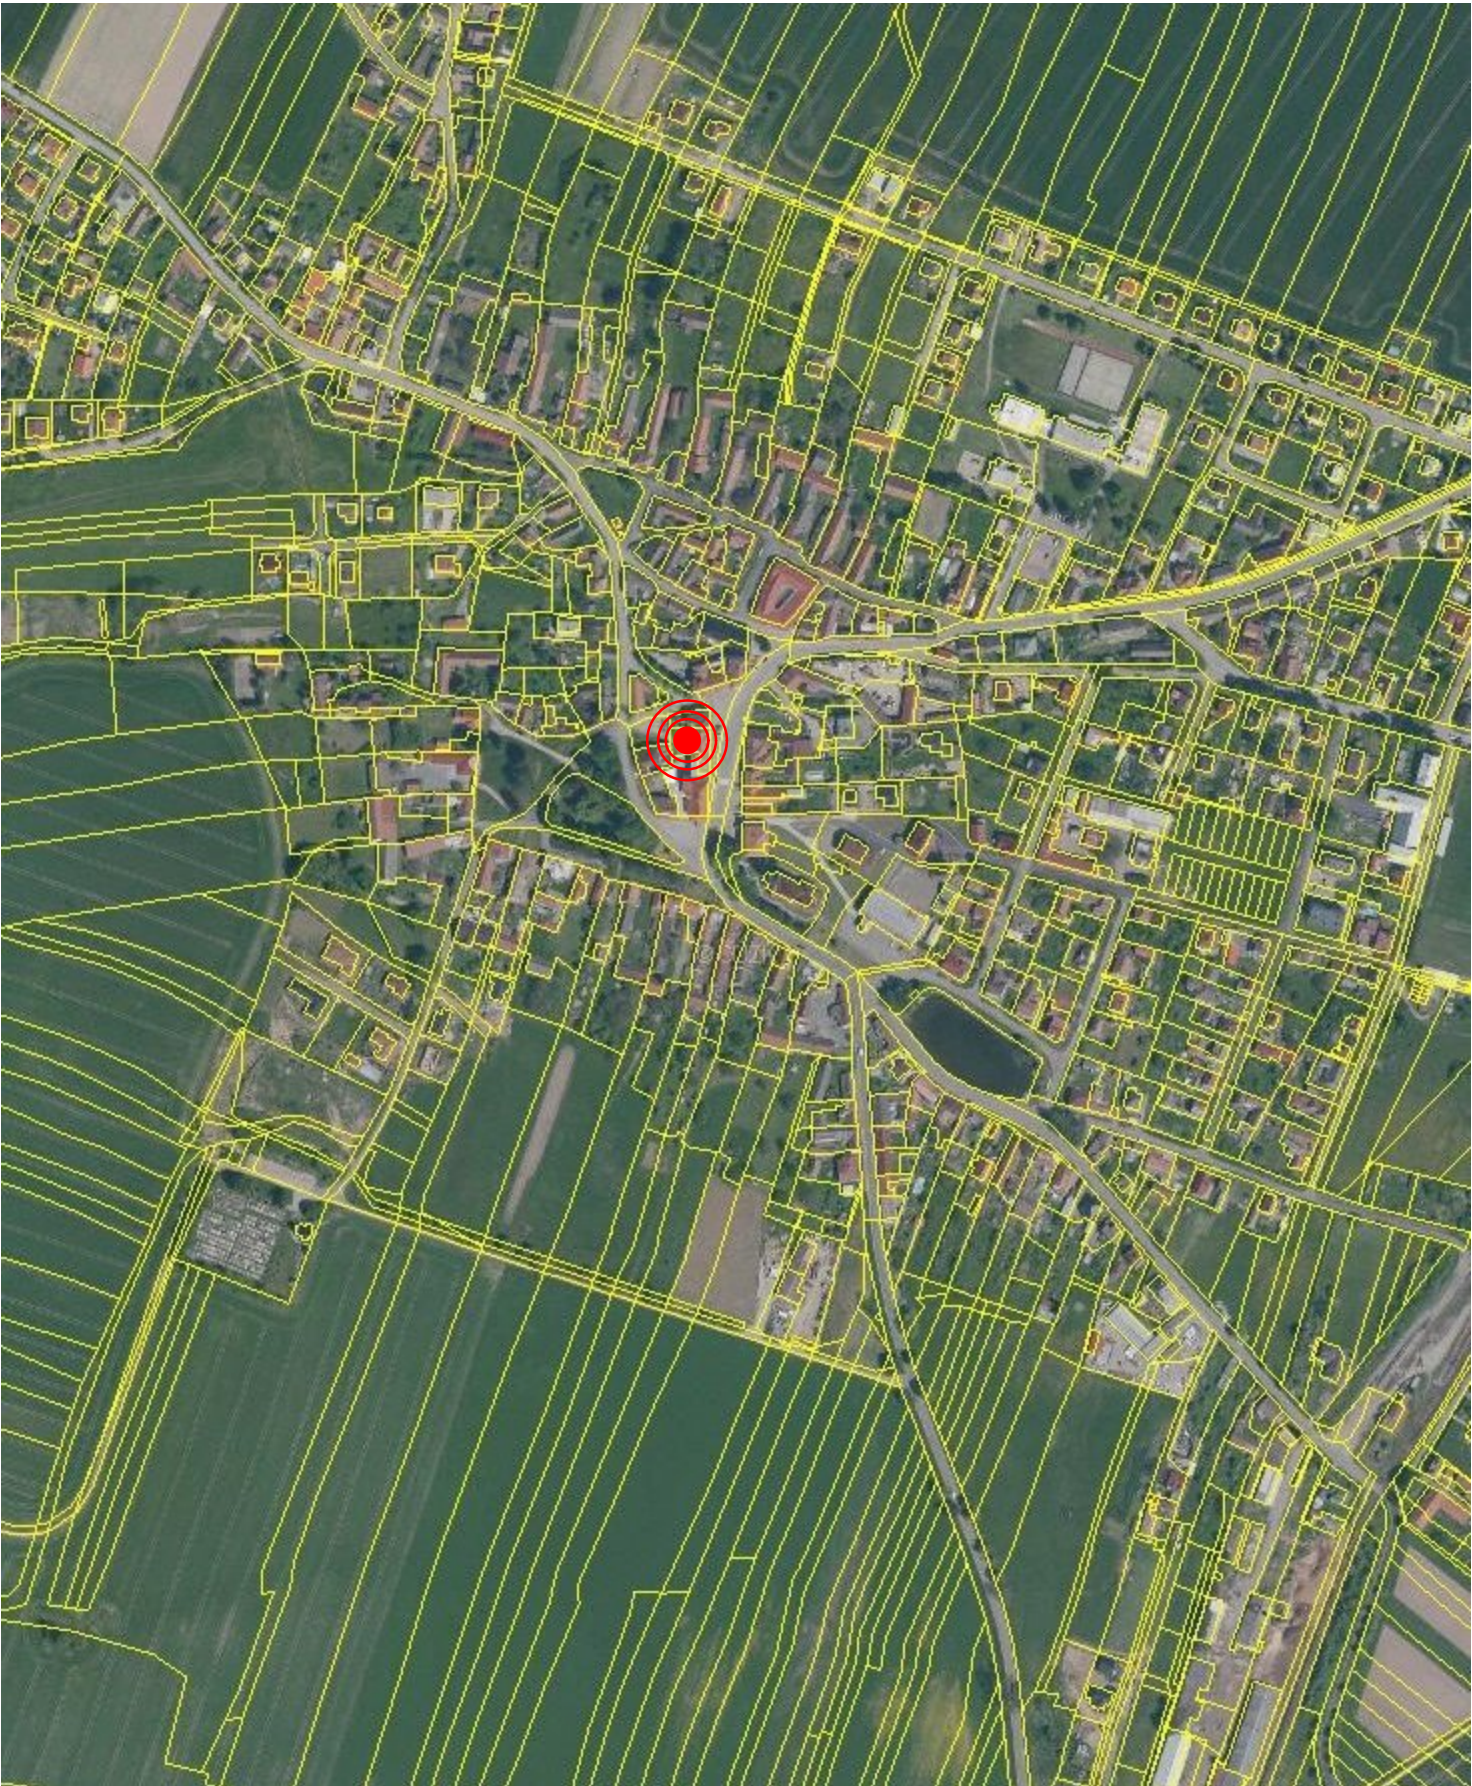


SITUACE KATASTRÁLNÍ 1:500

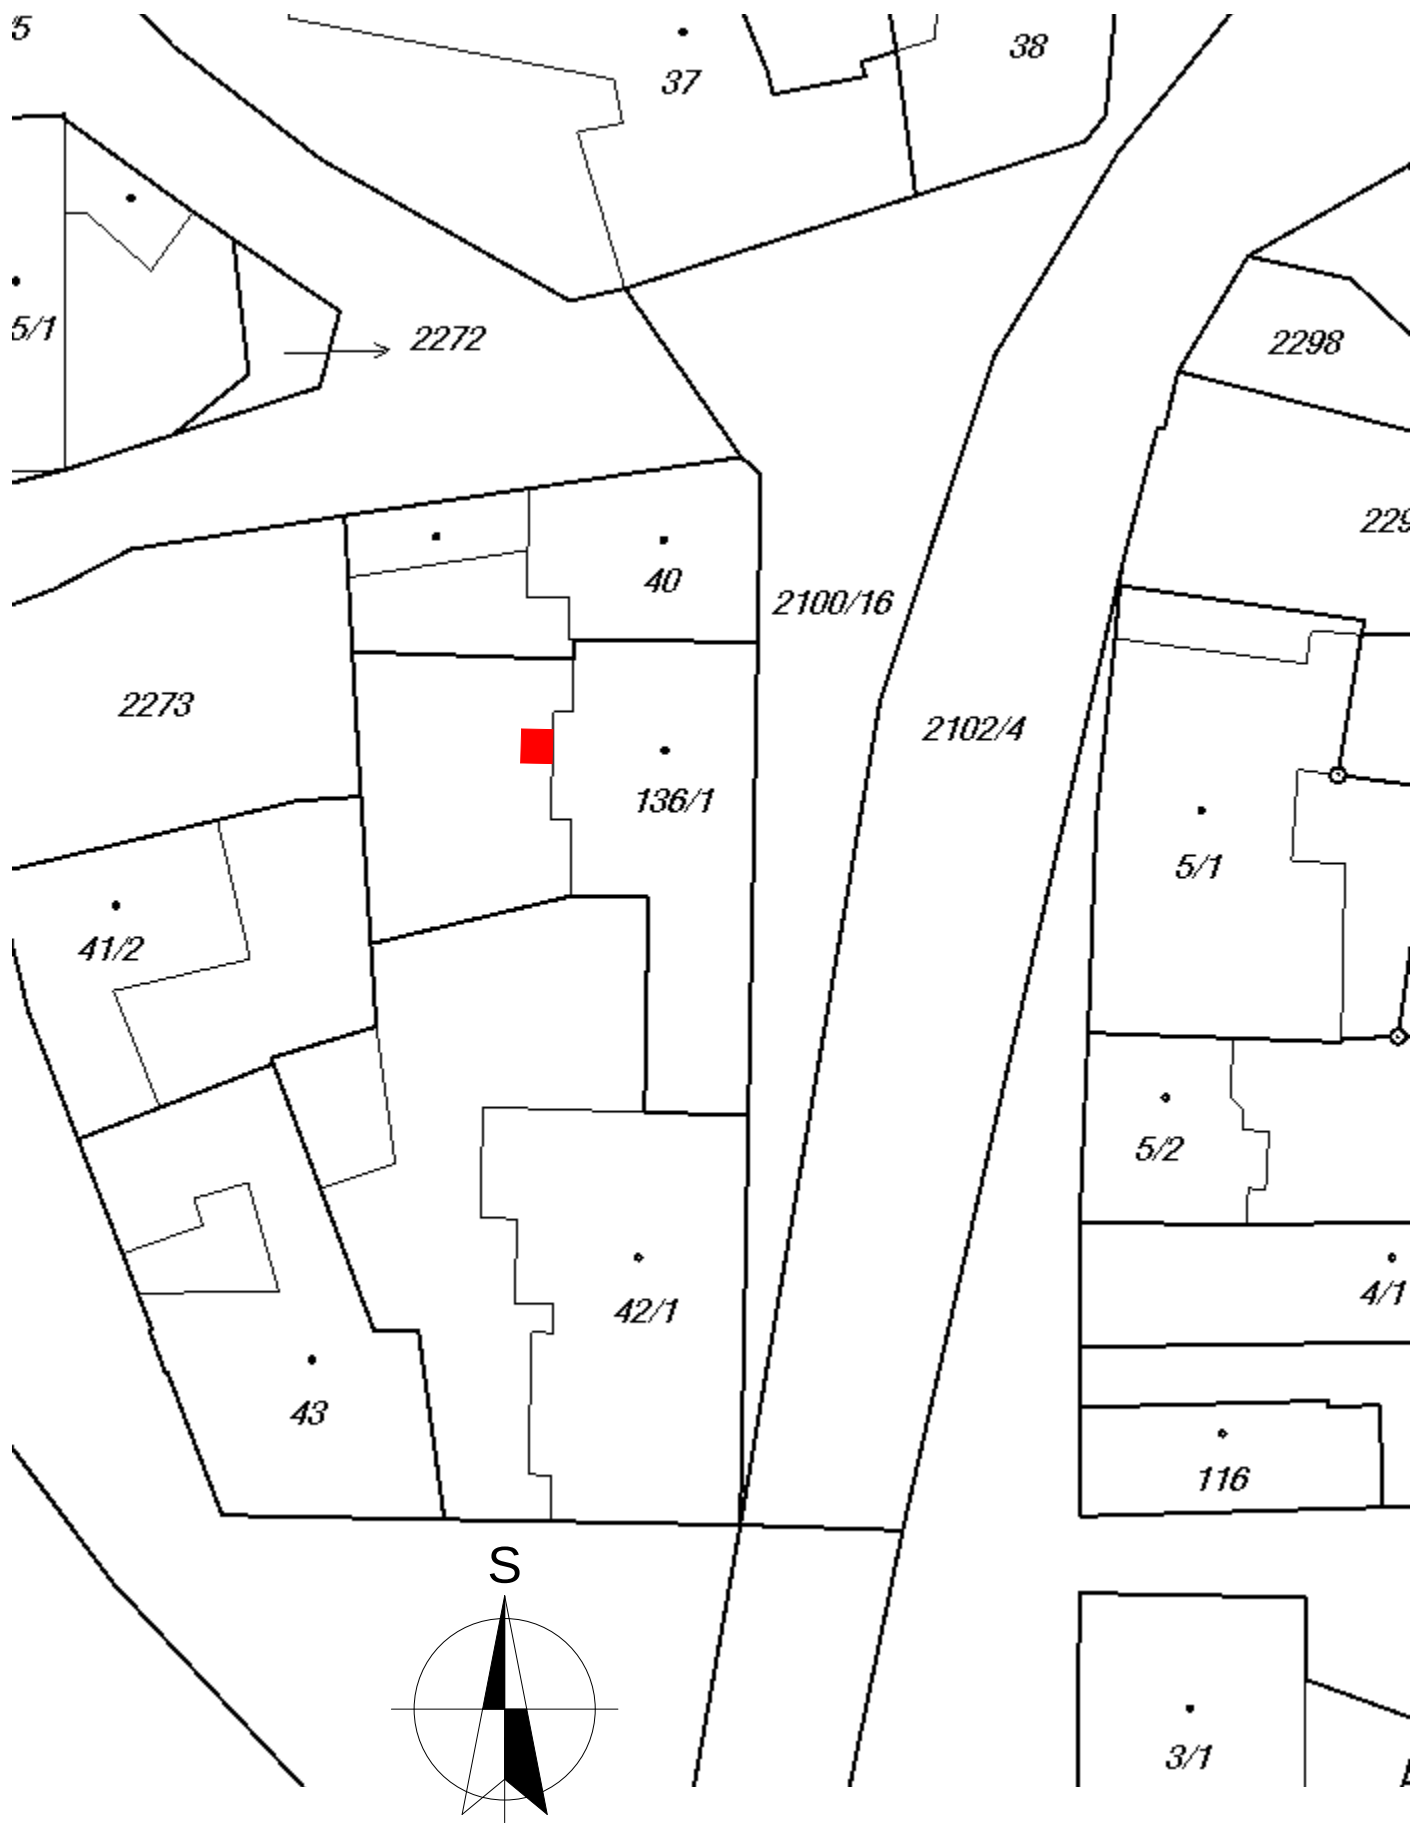

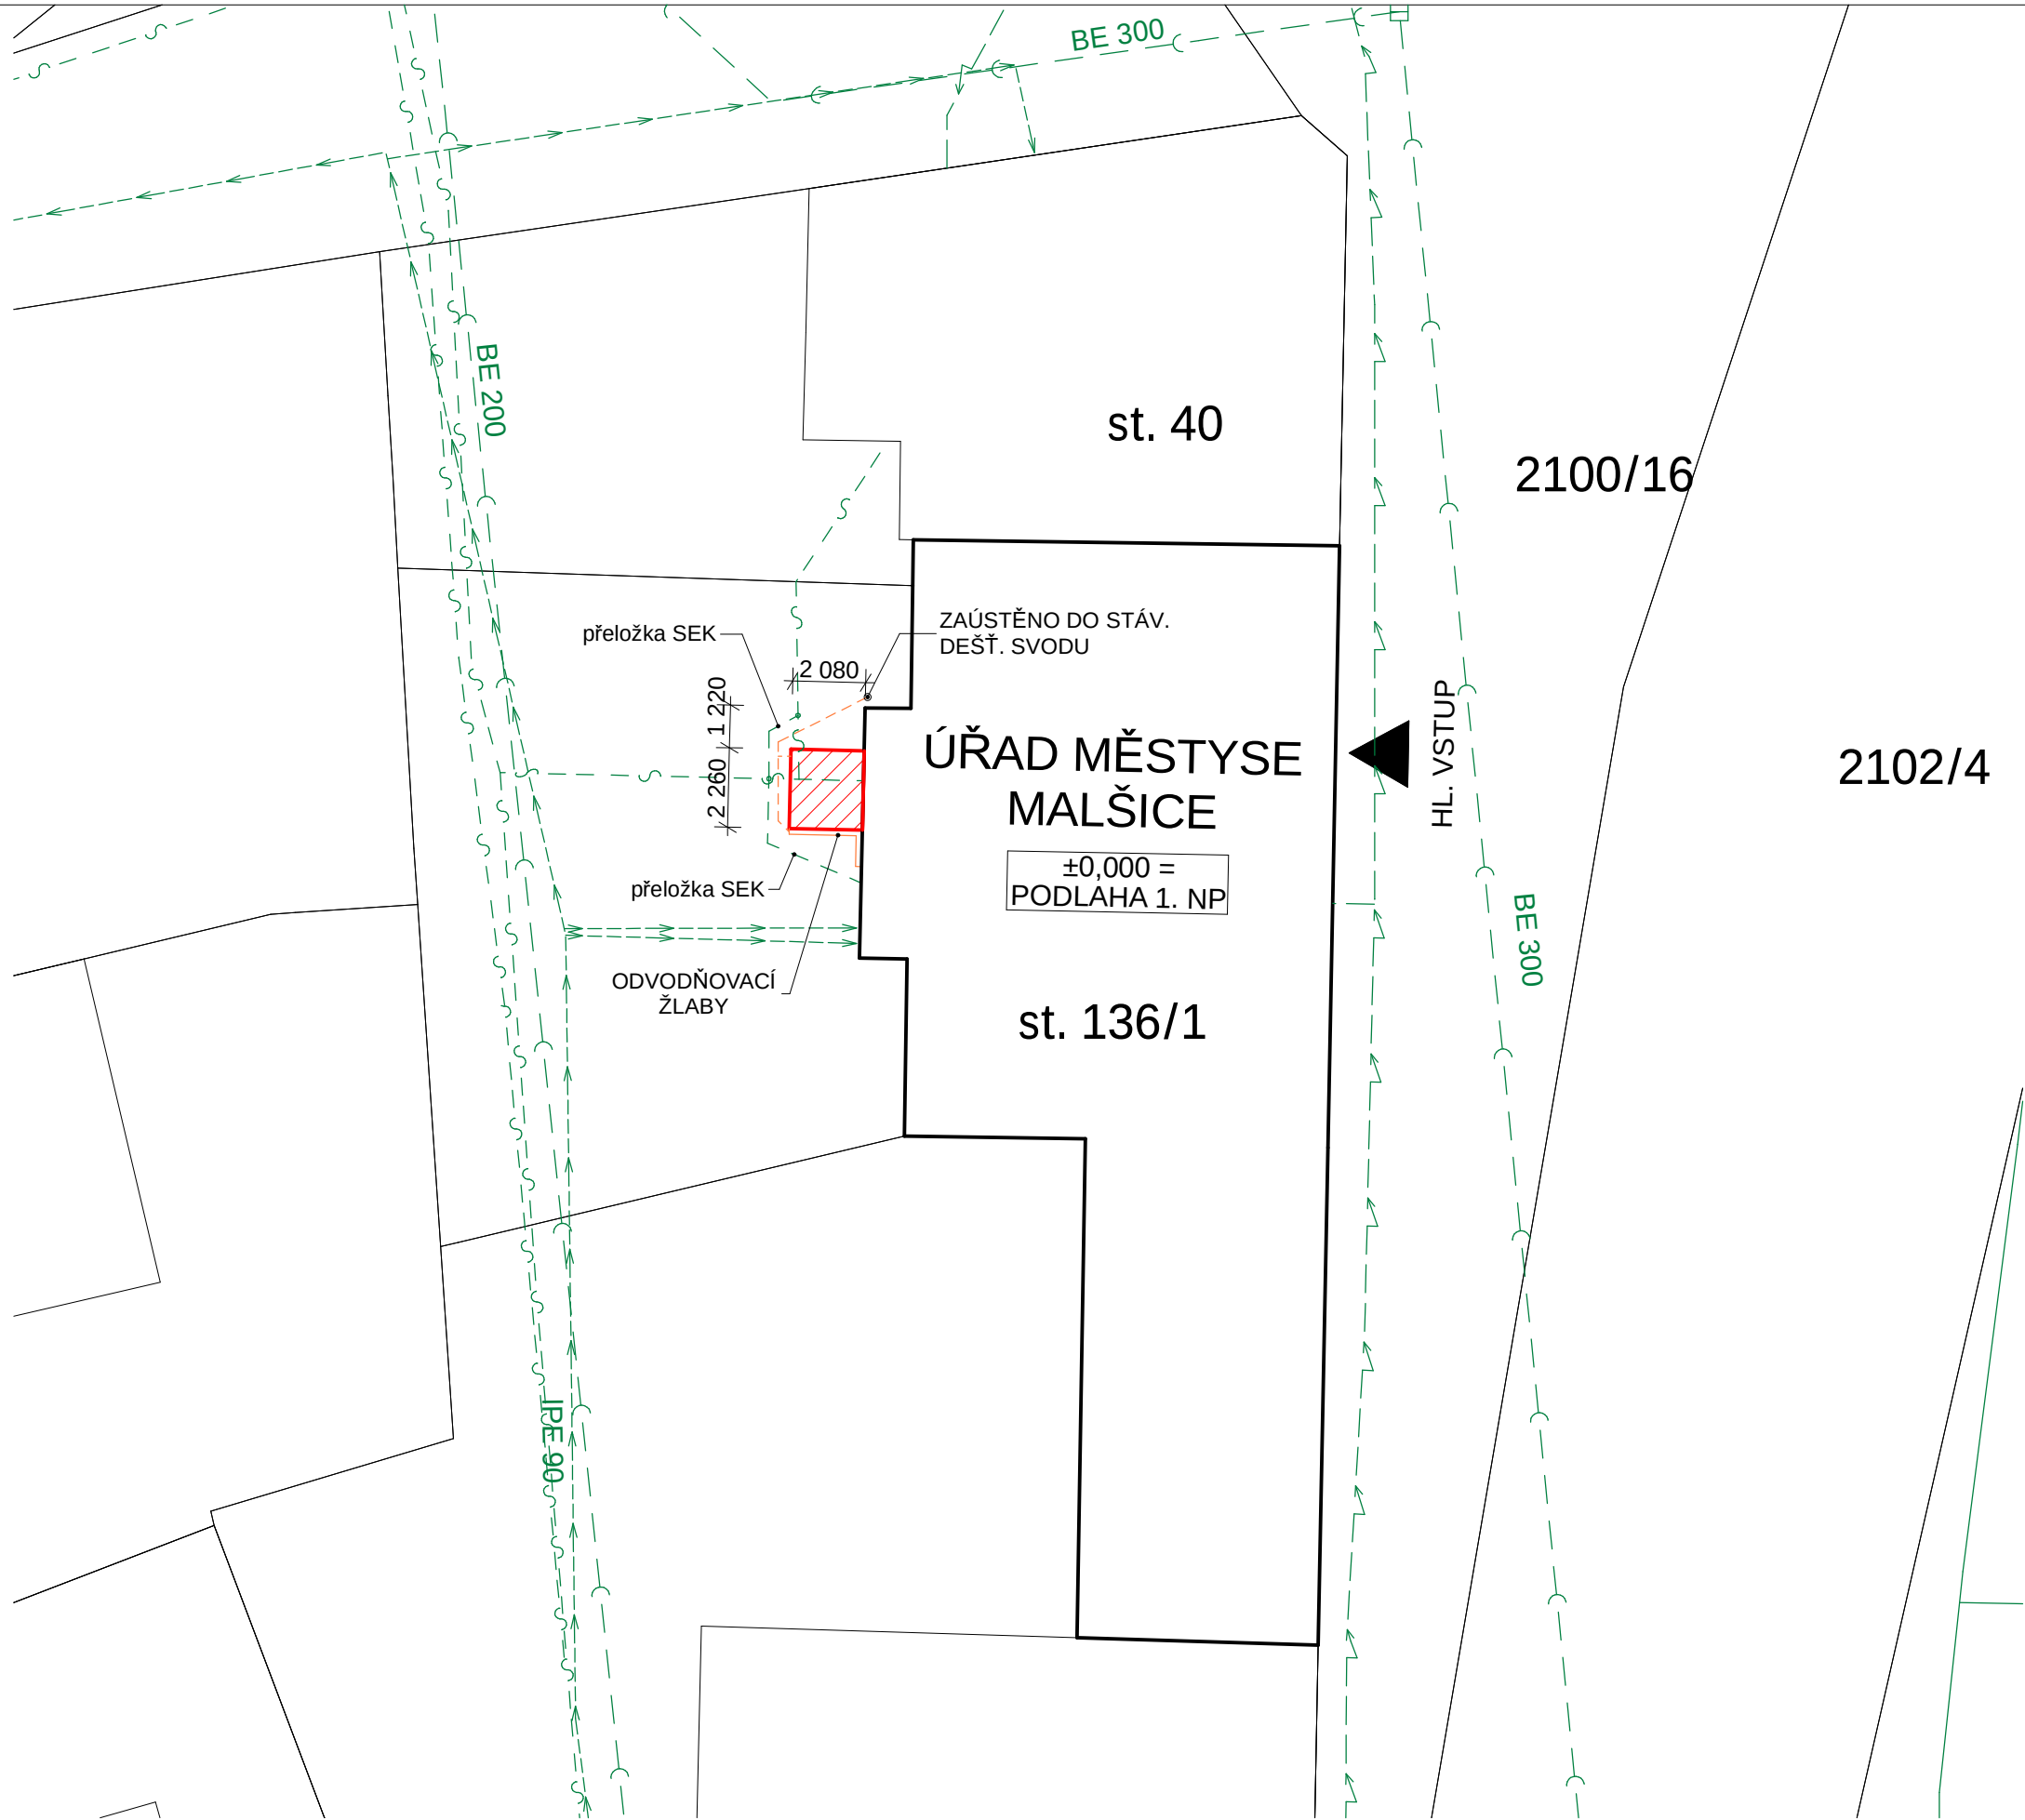

LEGENDA:

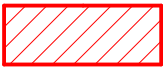 PŘÍSTAVBA VÝTAHU
- zastavěná plocha 4,34 m²

INŽ. SÍŤ

STÁVAJÍCÍ


-  VEDENÍ NN (E.ON)
-  SPLAŠKOVÁ KANALIZACE (ČEVAK)
-  VODOVOD (ČEVAK)
-  SDĚLOVACÍ VEDENÍ (CETIN)


NAVRŽENÉ

-  KANALIZACE DEŠŤOVÁ PVC DN 100
sklon 2%, hl. min. 0,8 m pod terén
celková délka cca 6 m
-  PŘELOŽKA KABELU SEK
(dle požadavku správce sítě)


POZNÁMKA:

VÝŠKOVÝ SYSTÉM - MÍSTNÍ
FIX = PODLAHA 1.NP = 0,000
INŽENÝRSKÉ SÍŤE JSOU
ZAKRESLENY POUZE
INFORMATIVNĚ
INVESTOR ZAJISTÍ PŘED
ZAHÁJENÍM VÝKOPOVÝCH
PRACÍ
PŘESNÉ VYTYČENÍ
PŘÍSLUŠNÝMI SPRÁVCI SÍTÍ
PŘI KŘÍŽENÍ JE NUTNO
DODRŽET VZDÁLENOSTI DLE
ČSN 73 6005.

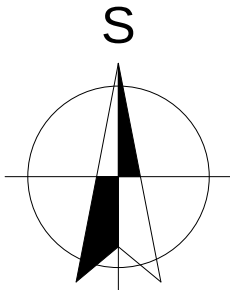

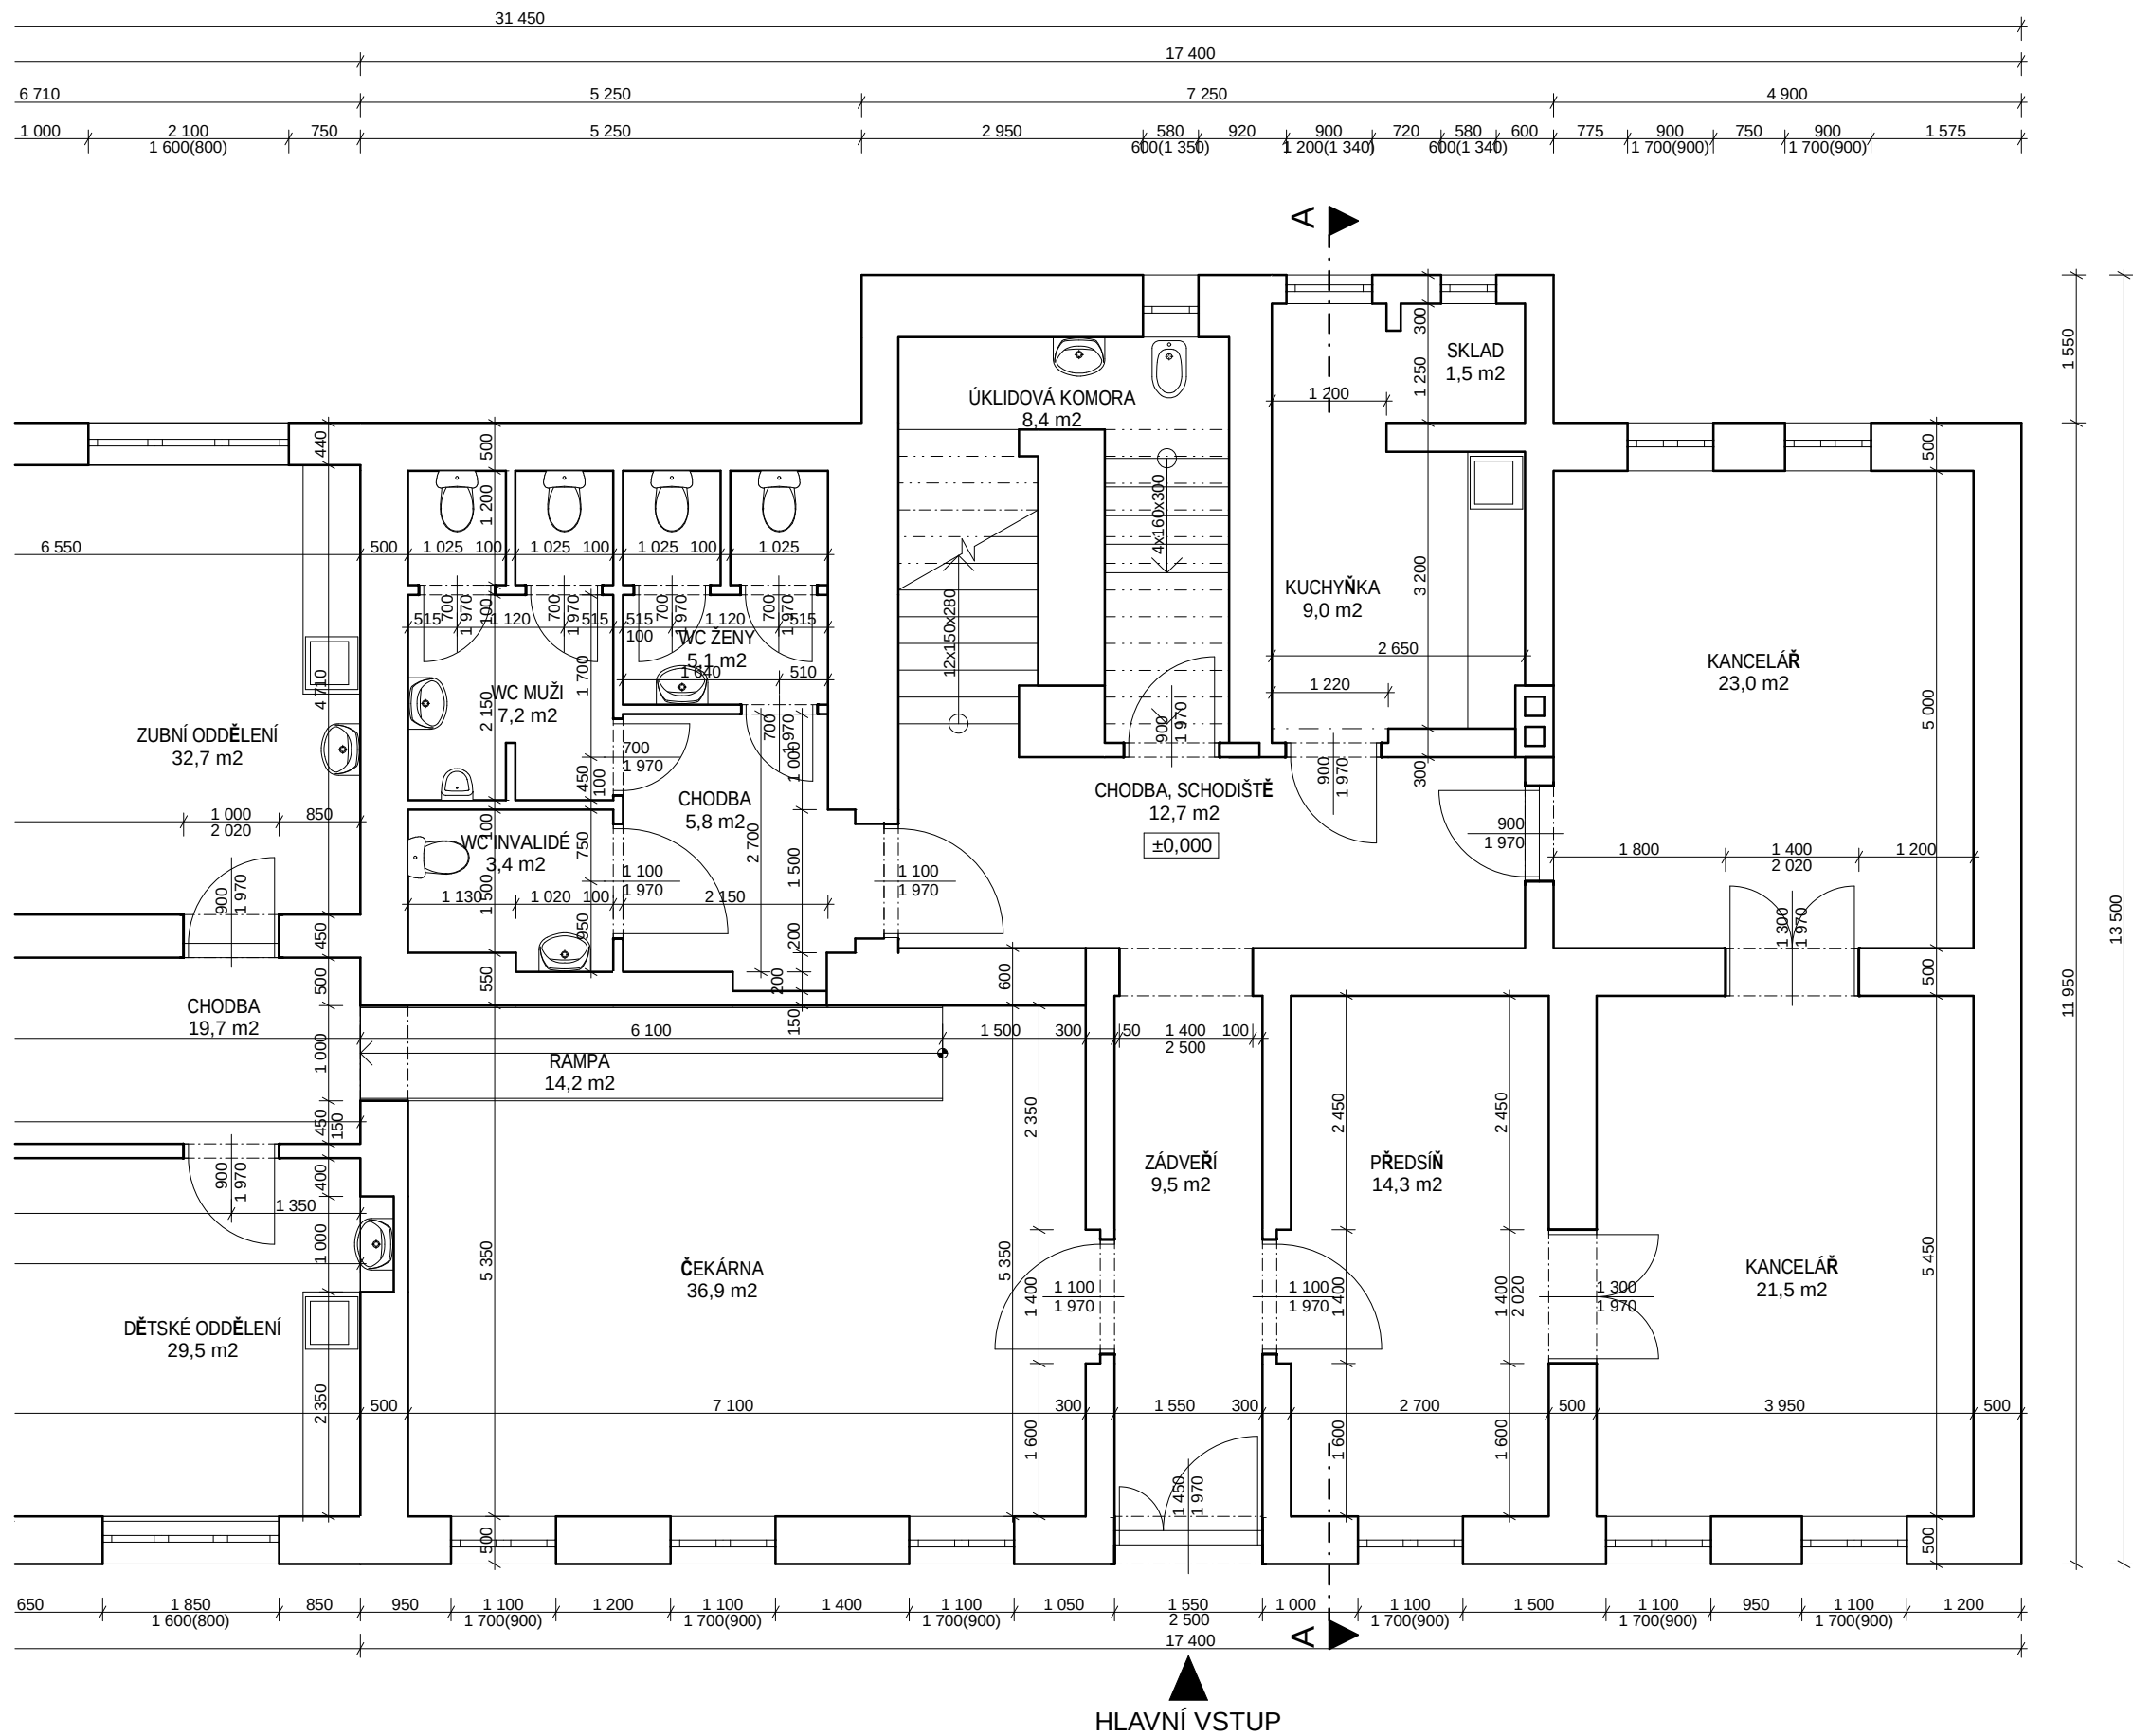


AKCE:	ST. ÚPRAVY A PŘÍSTAVBA VÝTAHU K ÚŘADU MĚSTYSE MALŠICE č.p. 131	IDENTIFIKAČNÍ ČÍSLO ZAKÁZKY:	-	ZODPOVĚDNÝ PROJEKTANT:	Ing. arch. Jiří Neužil	DATUM:	02/2019	STUPEŇ:	DUR, DSP	ČÍSLO VÝKRESU:	D.1.1 - 1
MÍSTO:	č.p. 131, par.č. st. 136/1, k.ú. Malšice	INVESTOR:	Městys Malšice	ZPRACOVAL:	Ing. arch. Jiří Neužil	MĚŘÍTKO:	1:75	VÝKRES:	PŮDORYS 1. NP - stávající stav		

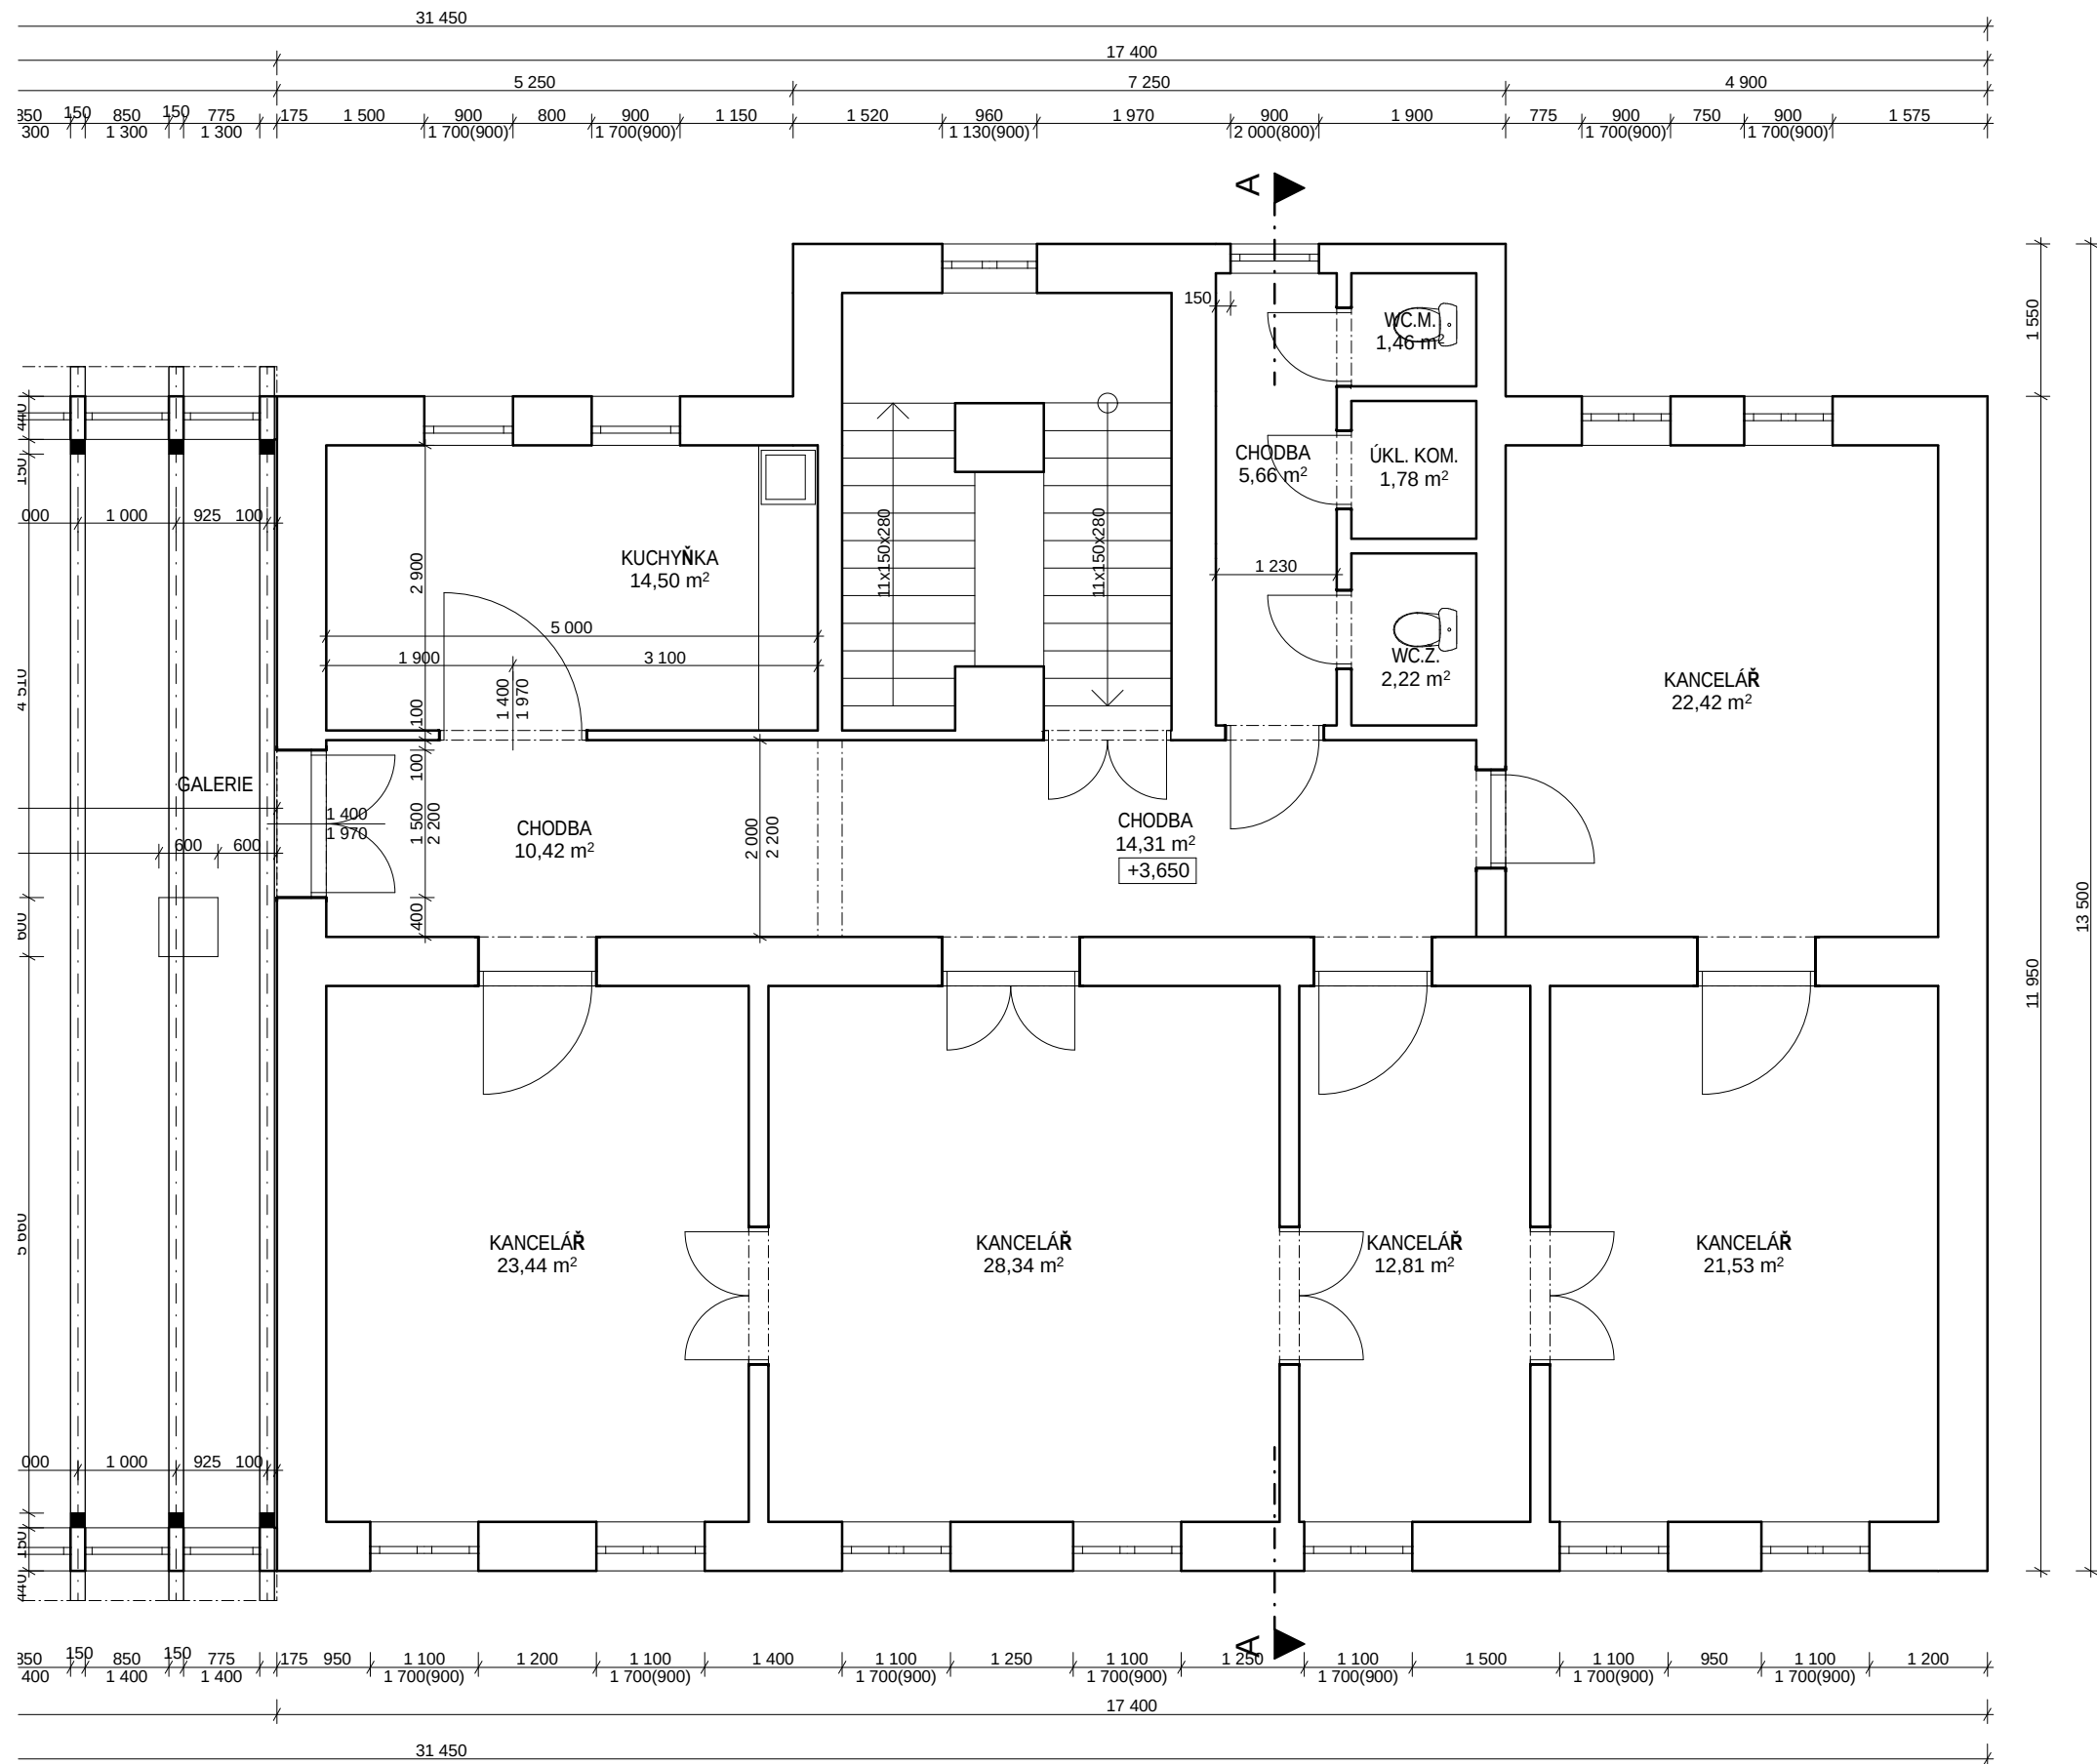


AKCE:	ST. ÚPRAVY A PŘÍSTAVBA VÝTAHU K ÚŘADU MĚSTYSE MALŠICE č.p. 131	IDENTIFIKAČNÍ ČÍSLO ZAKÁZKY: -	ZODPOVĚDNÝ PROJEKTANT: Ing. arch. Jiří Neužil	DATUM: 02/2019	STUPEŇ: DUR, DSP	ČÍSLO VÝKRESU: D.1.1 - 2
MÍSTO:	č.p. 131, par.č. st. 136/1, k.ú. Malšice	INVESTOR: Městys Malšice	ZPRACOVAL: Ing. arch. Jiří Neužil	MĚŘÍTKO: 1:75	VÝKRES: PŮDORYS 2.NP - stávající stav	




 Ing. arch. Jiří Neužil architektonické a projektové práce poradenská činnost ve výstavbě	AKCE: ST. ÚPRAVY A PŘÍSTAVBA VÝTAHU K ÚŘADU MĚSTYSE MALŠICE č.p. 131	IDENTIFIKAČNÍ ČÍSLO ZAKÁZKY: -	ZODPOVĚDNÝ PROJEKTANT: Ing. arch. Jiří Neužil	DATUM: 02/2019	STUPEŇ: DUR, DSP	ČÍSLO VÝKRESU: D.1.1 - 3
	MÍSTO: č.p. 131, par.č. st. 136/1, k.ú. Malšice	INVESTOR: Městys Malšice	ZPRACOVAL: Ing. arch. Jiří Neužil	MĚŘÍTKO: 1:75	VÝKRES: ŘEZ A - A' - stávající stav	

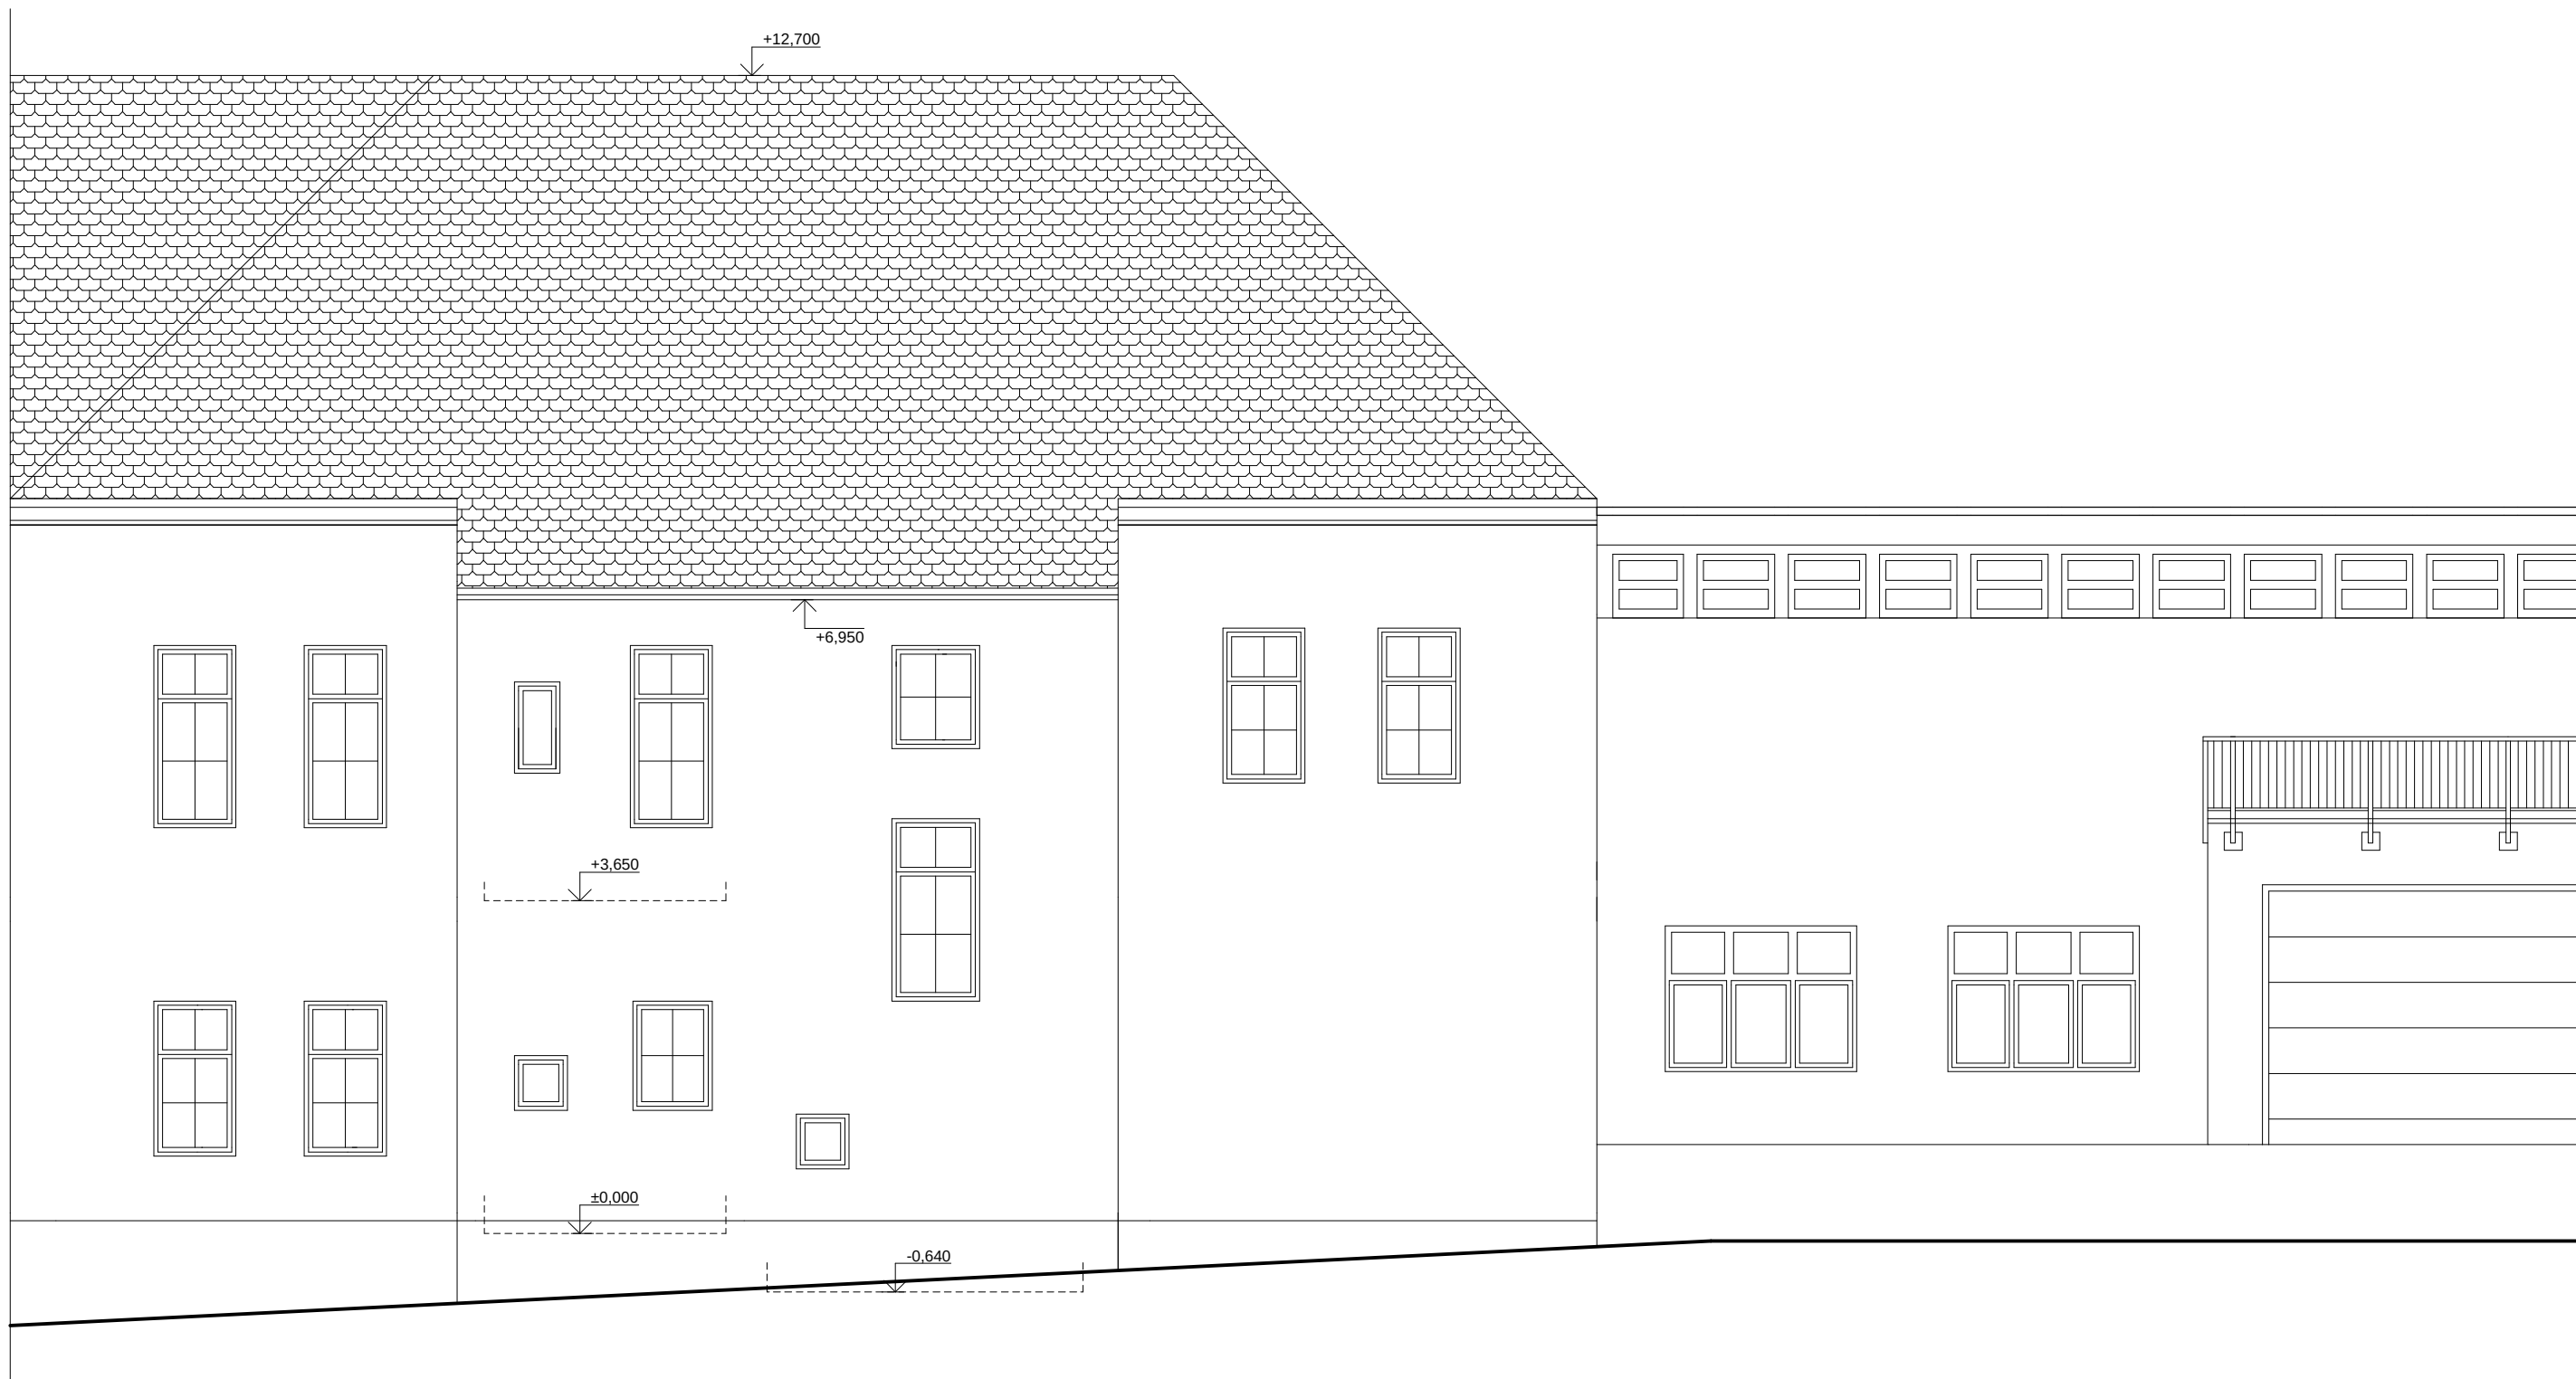

 Ing. arch. Jiří Neužil architektonické a projektové práce poradenská činnost ve výstavbě	AKCE: ST. ÚPRAVY A PŘÍSTAVBA VÝTAHU K ÚŘADU MĚSTYSE MALŠICE č.p. 131	IDENTIFIKAČNÍ ČÍSLO ZAKÁZKY: -	ZODPOVĚDNÝ PROJEKTANT: Ing. arch. Jiří Neužil	DATUM: 02/2019	STUPEŇ: DUR, DSP	ČÍSLO VÝKRESU: D.1.1 - 4
	MÍSTO: č.p. 131, par.č. st. 136/1, k.ú. Malšice	INVESTOR: Městys Malšice	ZPRACOVAL: Ing. arch. Jiří Neužil	MĚŘÍTKO: 1:75	VÝKRES: POHLED ZÁPADNÍ - stávající stav	

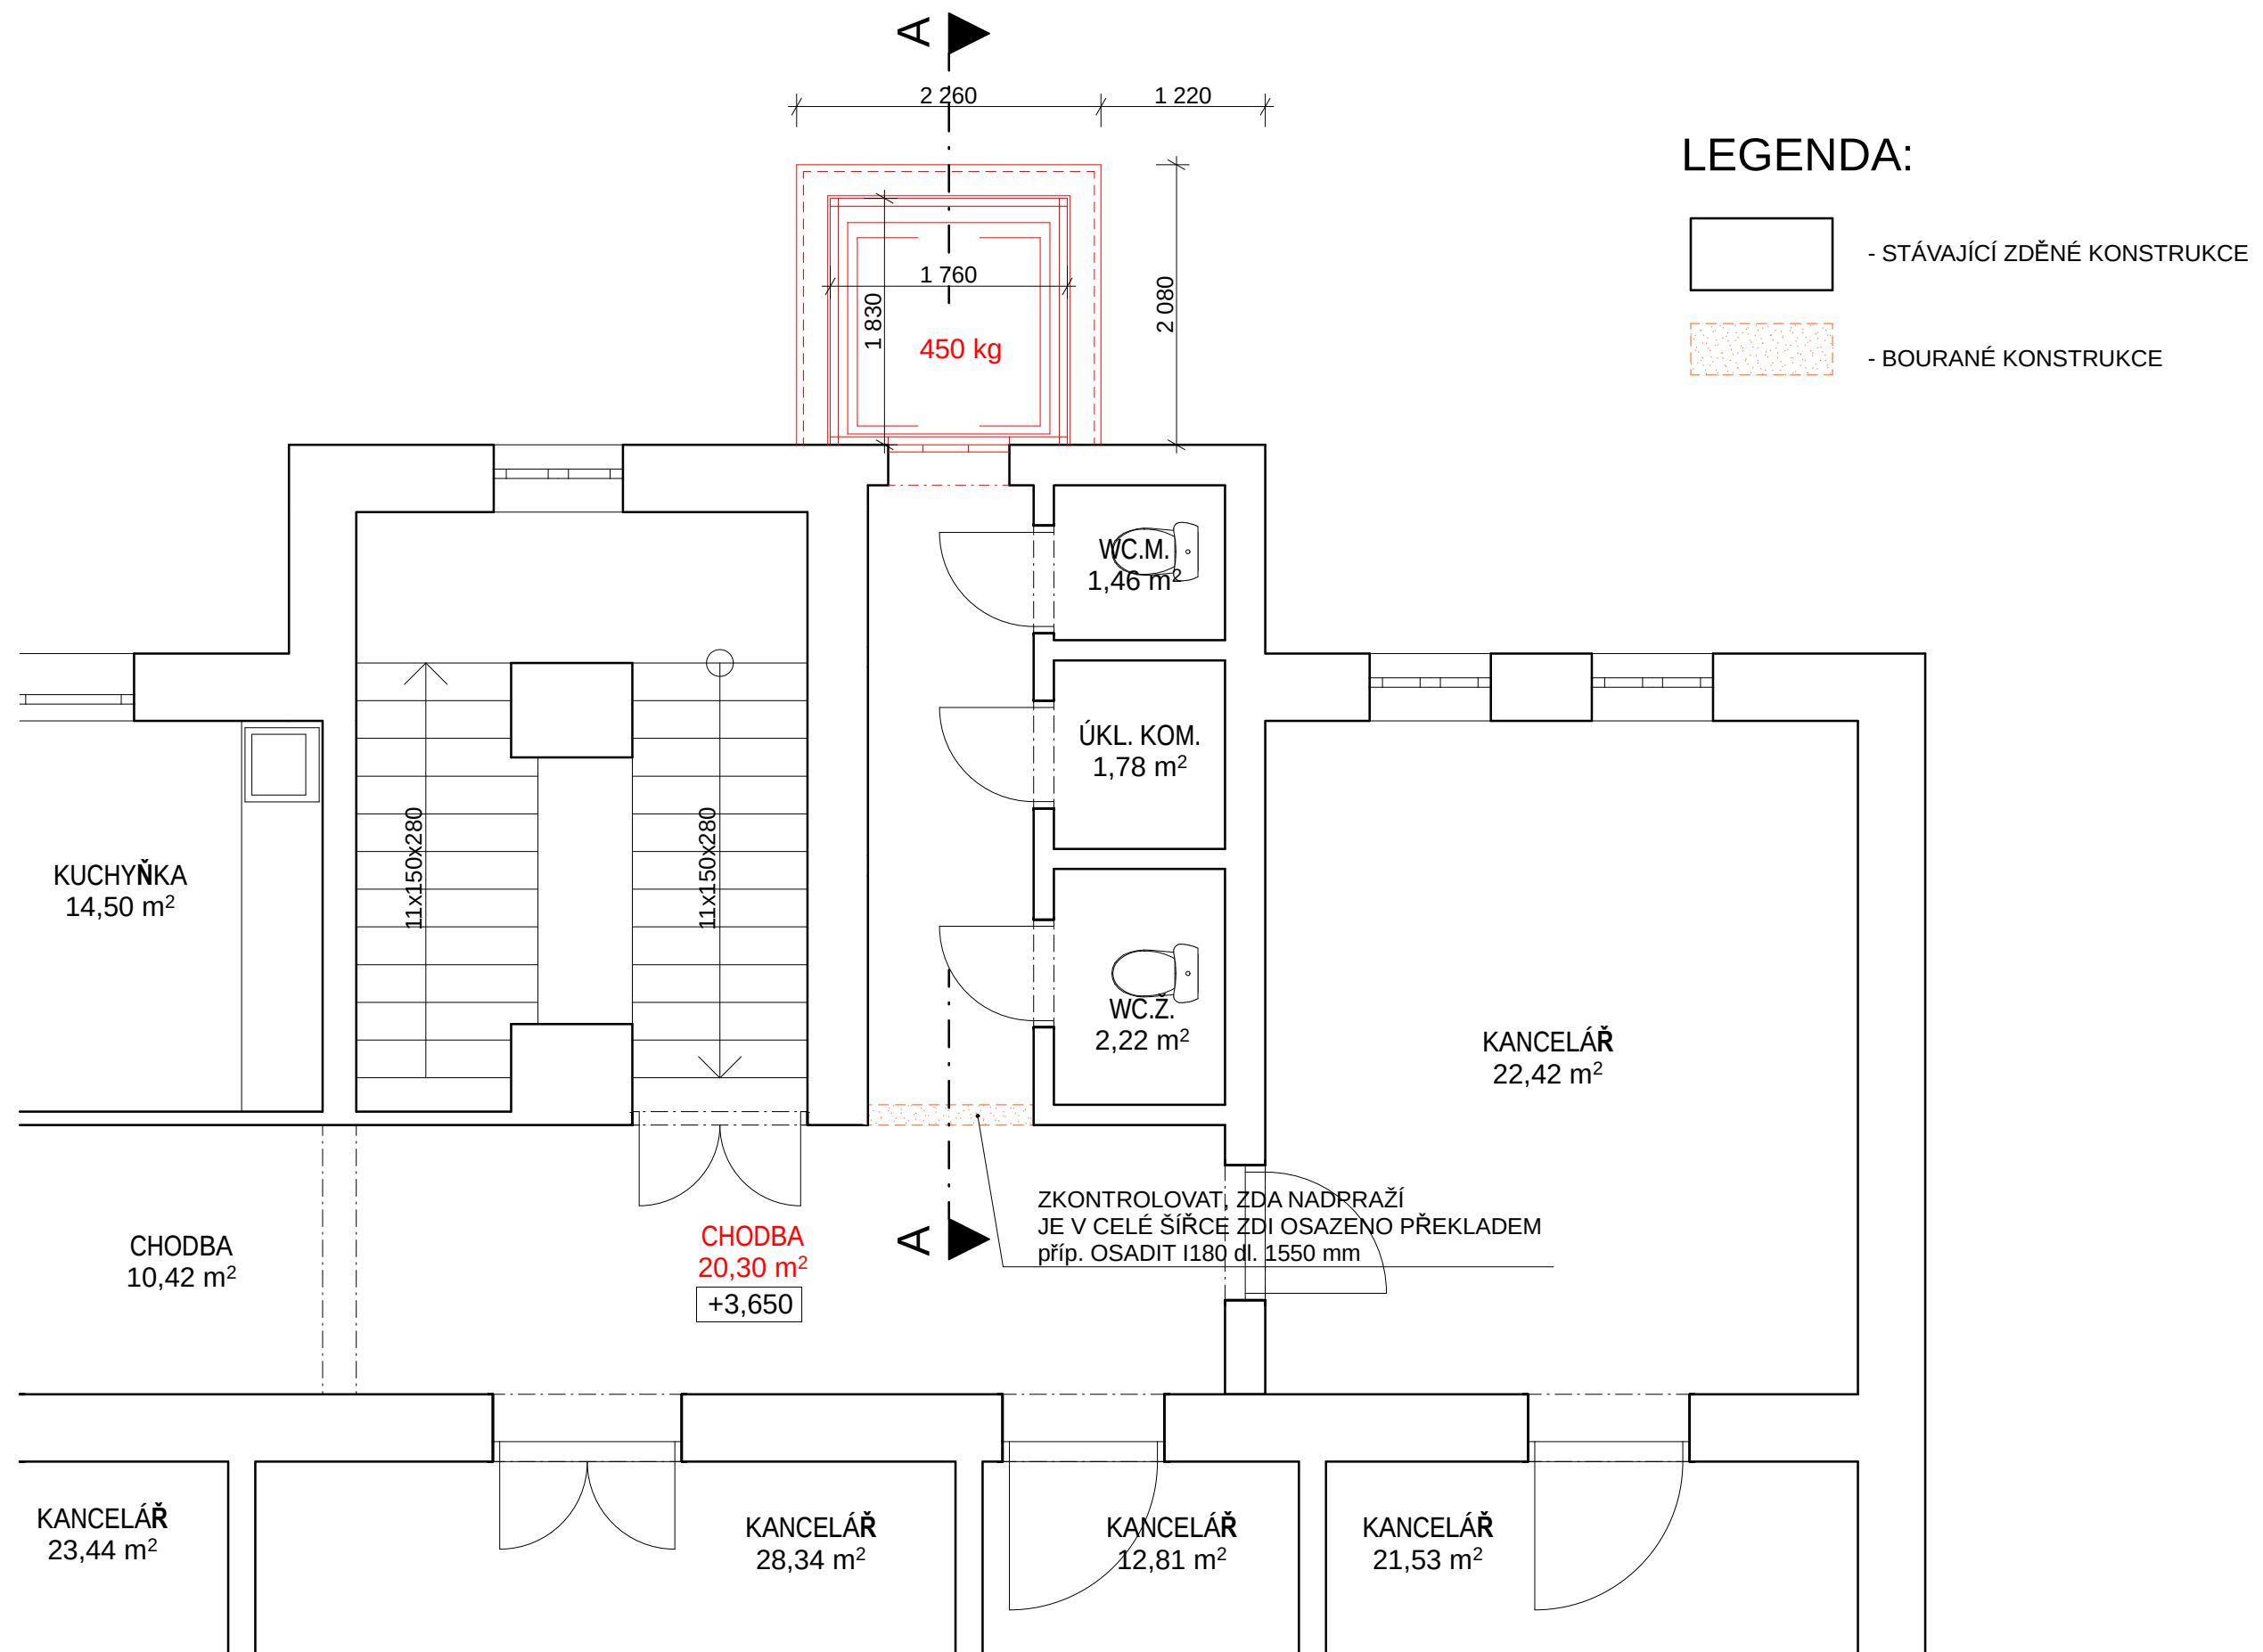

 Ing. arch. Jiří Neužil architektonické a projektové práce poradenská činnost ve výstavbě	AKCE: ST. ÚPRAVY A PŘÍSTAVBA VÝTAHU K ÚŘADU MĚSTYSE MALŠICE č.p. 131	IDENTIFIKAČNÍ ČÍSLO ZAKÁZKY: -	ZODPOVĚDNÝ PROJEKTANT: Ing. arch. Jiří Neužil	DATUM: 02/2019	STUPEŇ: DUR, DSP	ČÍSLO VÝKRESU: D.1.1 - 6
	MÍSTO: č.p. 131, par.č. st. 136/1, k.ú. Malšice	INVESTOR: Městys Malšice	ZPRACOVAL: Ing. arch. Jiří Neužil	MĚŘÍTKO: 1:50	VÝKRES: PŮDORYS 2.NP - nový stav	

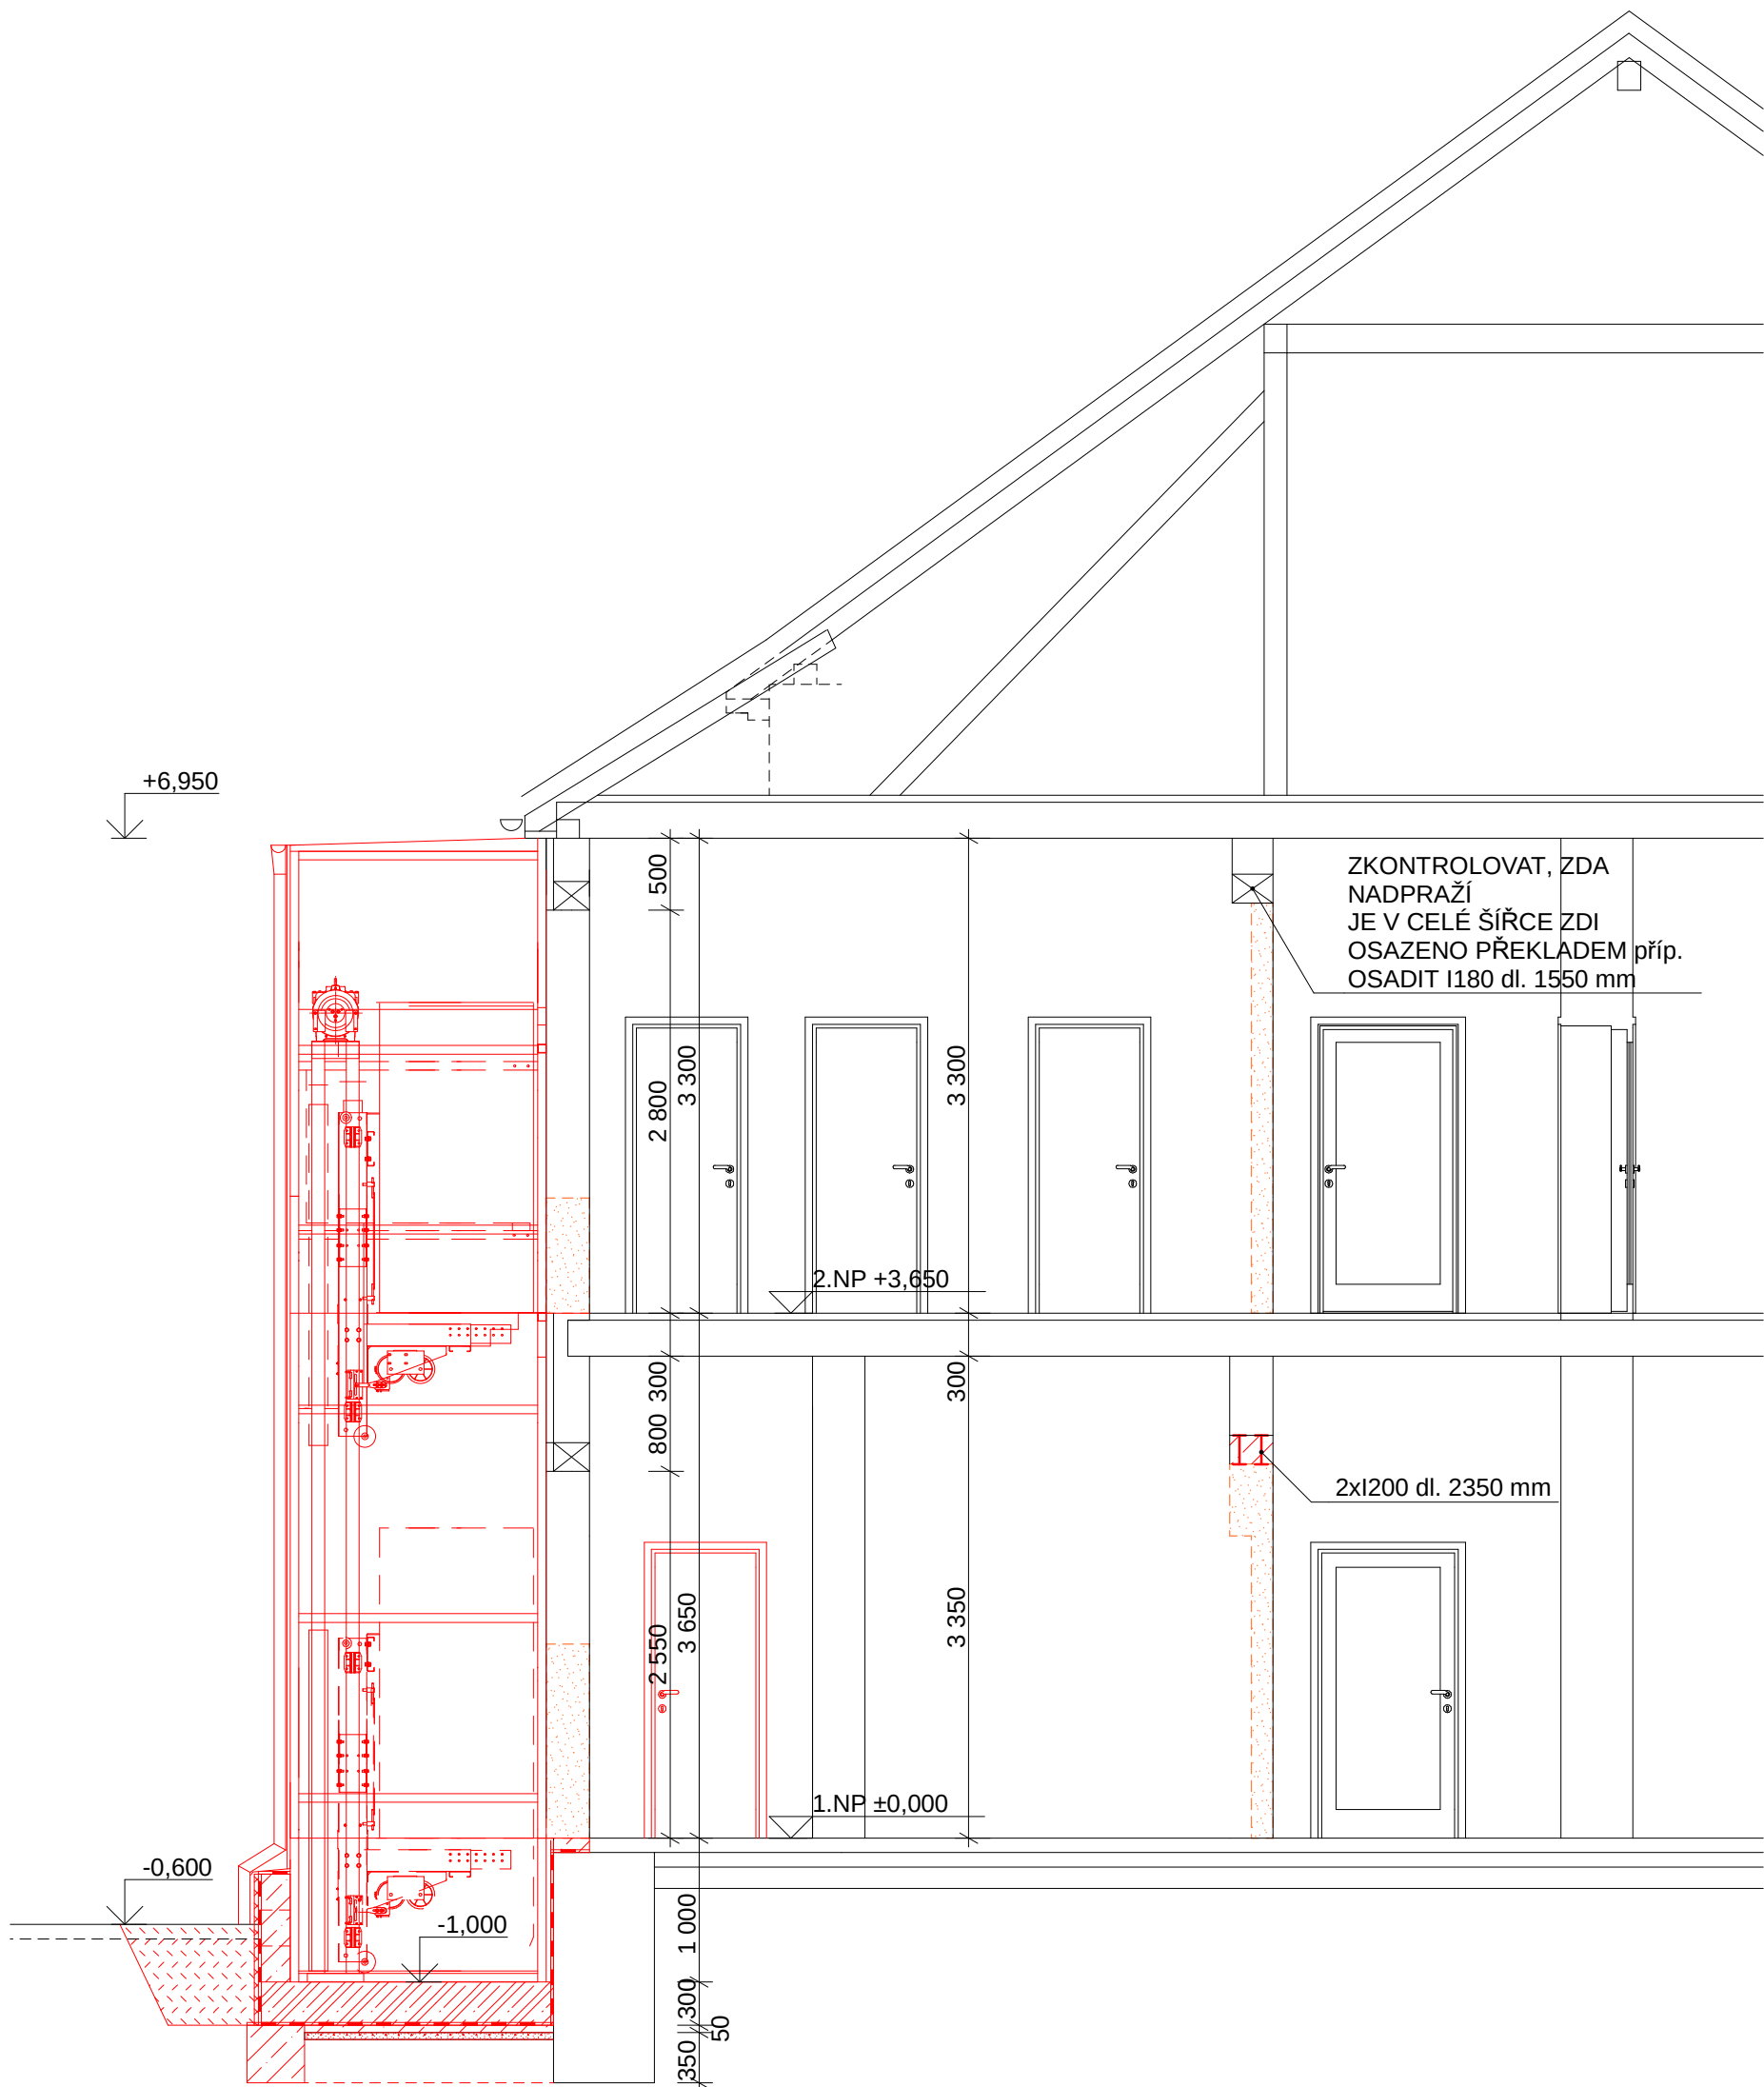


 Ing. arch. Jiří Neužil architektonické a projektové práce poradenská činnost ve výstavbě	AKCE: ST. ÚPRAVY A PŘÍSTAVBA VÝTAHU K ÚŘADU MĚSTYSE MALŠICE č.p. 131		IDENTIFIKAČNÍ ČÍSLO ZAKÁZKY: -
	MÍSTO: č.p. 131, par.č. st. 136/1, k.ú. Malšice		INVESTOR: Městys Malšice
ZODPOVĚDNÝ PROJEKTANT: Ing. Lubomír Kupsa	DATUM: 02/2019	STUPEŇ: DUR, DSP	ČÍSLO VÝKRESU: D.1.1 - 7
ZPRACOVAL: Ing. arch. Jiří Neužil	MĚŘÍTKO: 1:50	VÝKRES: ŘEZ A - A' - nový stav	




 Ing. arch. Jiří Neužil architektonické a projektové práce poradenská činnost ve výstavbě	AKCE: ST. ÚPRAVY A PŘÍSTAVBA VÝTAHU K ÚŘADU MĚSTYSE MALŠICE č.p. 131	IDENTIFIKAČNÍ ČÍSLO ZAKÁZKY: -	ZODPOVĚDNÝ PROJEKTANT: Ing. arch. Jiří Neužil	DATUM: 02/2019	STUPEŇ: DUR, DSP	ČÍSLO VÝKRESU: D.1.1 - 8
	MÍSTO: č.p. 131, par.č. st. 136/1, k.ú. Malšice	INVESTOR: Městys Malšice	ZPRACOVAL: Ing. arch. Jiří Neužil	MĚŘÍTKO: 1:50	VÝKRES: POHLED ZÁPADNÍ - nový stav	

PŮDORYS PROHLUBNĚ

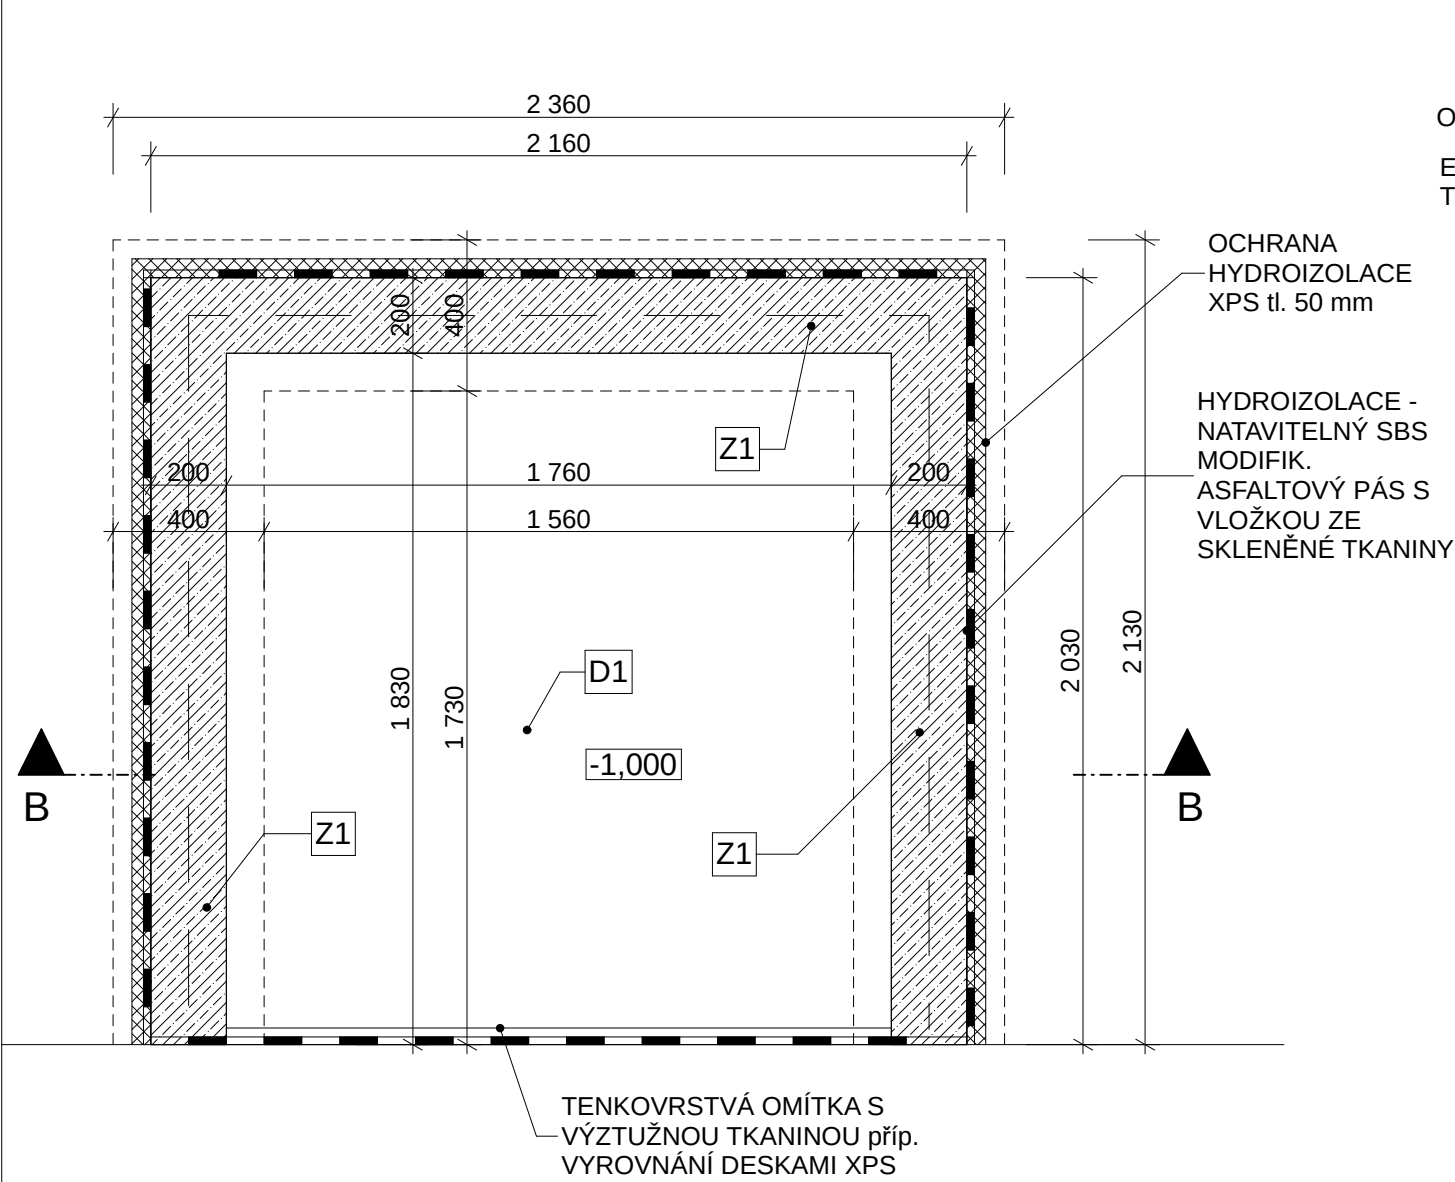

ŘEZ B - B'

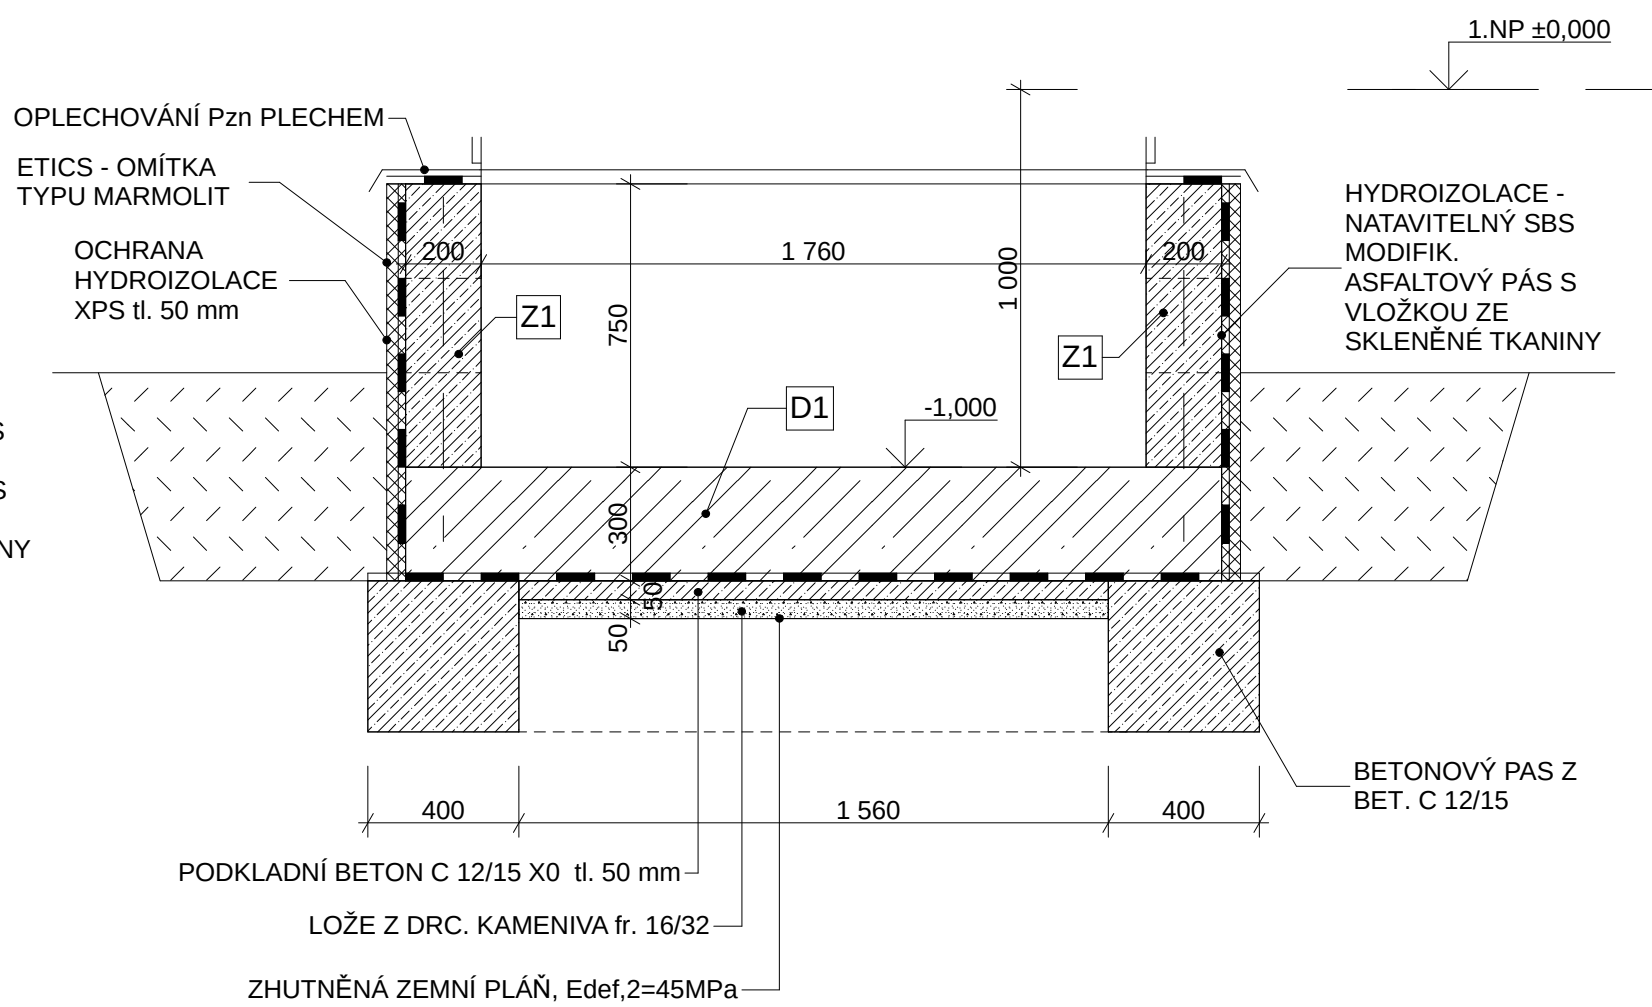


LEGENDA:


- Z1 ZDIVO ZE ZTRACENÉHO BEDNĚNÍ TL. 200 mm VYZTUŽENÉ VODOROVNOU A SVISLOU VÝZTUŽÍ (NA VODOROVNO Ø 10 V KAŽDÉM ŠÁRU, NA SVISLO Ø 10 PO à 500 mm), BEDNĚNÍ VYPLNĚNO BETONEM C16/20 XC2
- D1 ŽELEZOBETONOVÁ DESKA TL. 300 mm Z BETONU C 25/30 XC1 (podrobněji viz. VYZTUŽENÍ ŽB DESKY)





AKCE:	ST. ÚPRAVY A PŘÍSTAVBA VÝTAHU K ÚŘADU MĚSTYSE MALŠICE č.p. 131	IDENTIFIKAČNÍ ČÍSLO ZAKÁZKY:	-	ZODPOVĚDNÝ PROJEKTANT:	Ing. arch. Jiří Neužil	DATUM:	02/2019	STUPEŇ:	DUR, DSP	ČÍSLO VÝKRESU:	D.1.1 - 9
MÍSTO:	č.p. 131, par.č. st. 136/1, k.ú. Malšice	INVESTOR:	Městys Malšice	ZPRACOVAL:	Ing. arch. Jiří Neužil	MĚŘÍTKO:	1:20	VÝKRES:	DETAIL PROHLUBNĚ		

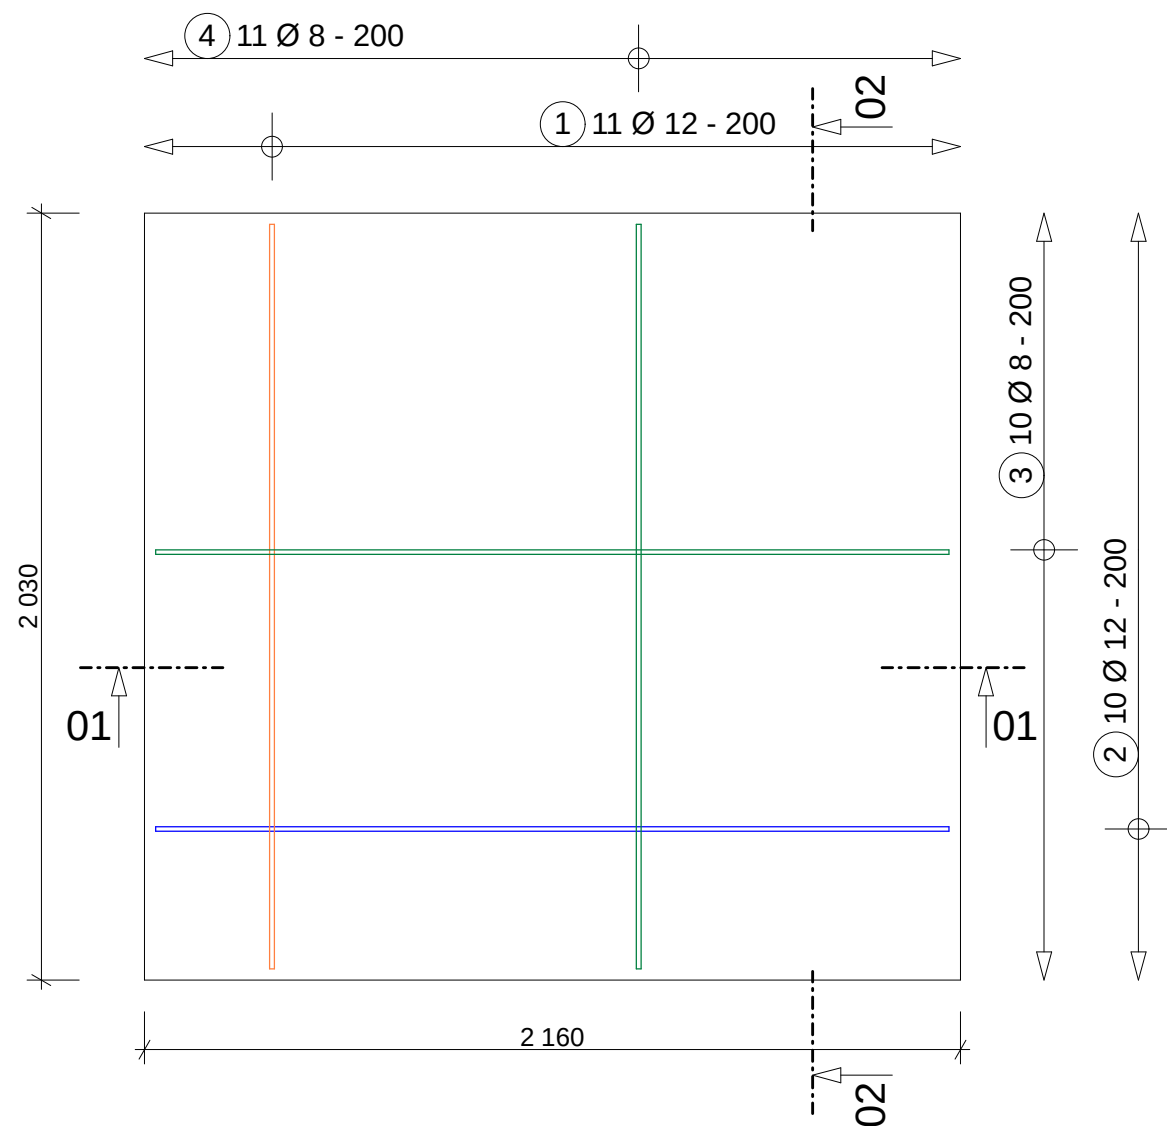

ŘEZ 01 - 01

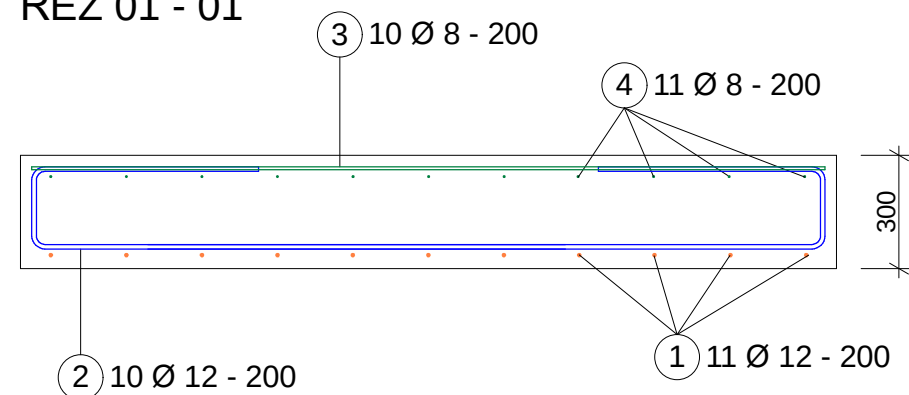

ŘEZ 02 - 02

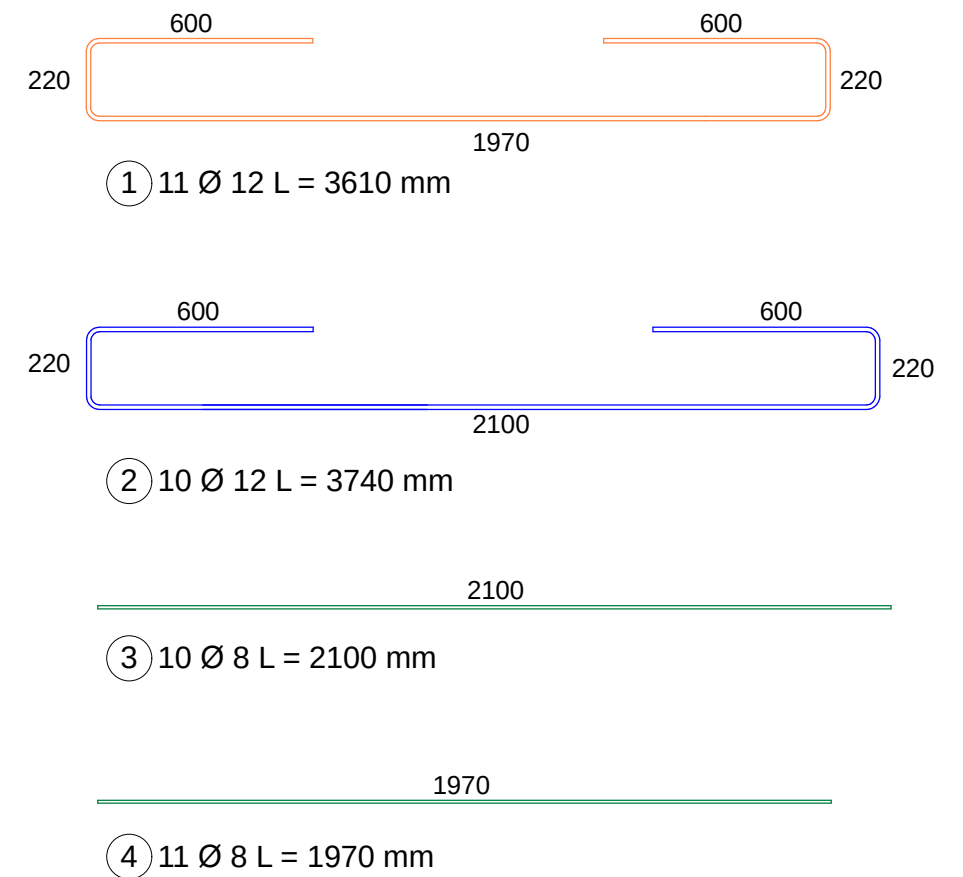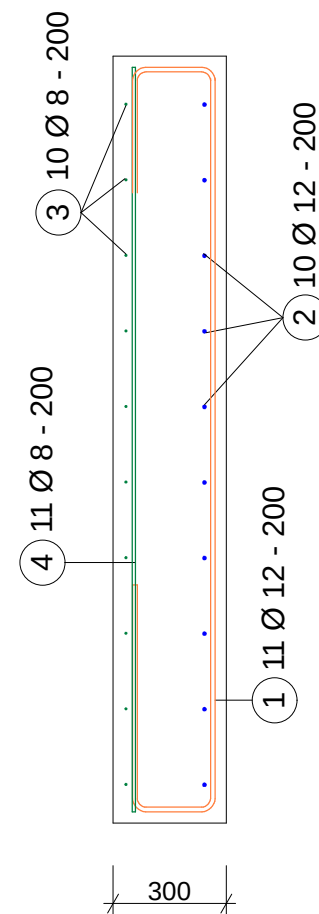

VÝPIS VÝZTUŽE:

POL.	POČET	PROFIL	DÉLKA	DÉLKA CELKEM DLE PROFILU		
				Ø 8	Ø 10	Ø 12
1	11	Ø12	3,61			39,71
2	10	Ø12	3,74			37,40
3	10	Ø8	2,10	21,00		
4	11	Ø8	1,97	21,67		
DÉLKA			bM	42,67		77,11
HMOTNOST 1 bM			KG	0,395	0,617	0,888
HMOTNOST DLE PROFILU			KG	16,85		68,47
HMOTNOST CELKEM			KG	85,32 kg		

BETON C 25/30 XC1 D_{max} 16 mm
BETON. OCEL B 500B
KRYTÍ VÝZTUŽE 30 mm

 Ing. arch. Jiří Neužil architektonické a projektové práce poradenská činnost ve výstavbě	AKCE: ST. ÚPRAVY A PŘÍSTAVBA VÝTAHU K ÚŘADU MĚSTYSE MALŠICE č.p. 131	IDENTIFIKAČNÍ ČÍSLO ZAKÁZKY: -	ZODPOVĚDNÝ PROJEKTANT: Ing. arch. Jiří Neužil	DATUM: 02/2019	STUPEŇ: DUR, DSP	ČÍSLO VÝKRESU: D.1.1 - 10
	MÍSTO: č.p. 131, par.č. st. 136/1, k.ú. Malšice	INVESTOR: Městys Malšice	ZPRACOVAL: Ing. arch. Jiří Neužil	MĚŘÍTKO: 1:20	VÝKRES: VÝZTUŽENÍ ŽB DESKY D1	