


PŮDORYS 1.NP

- nový stav

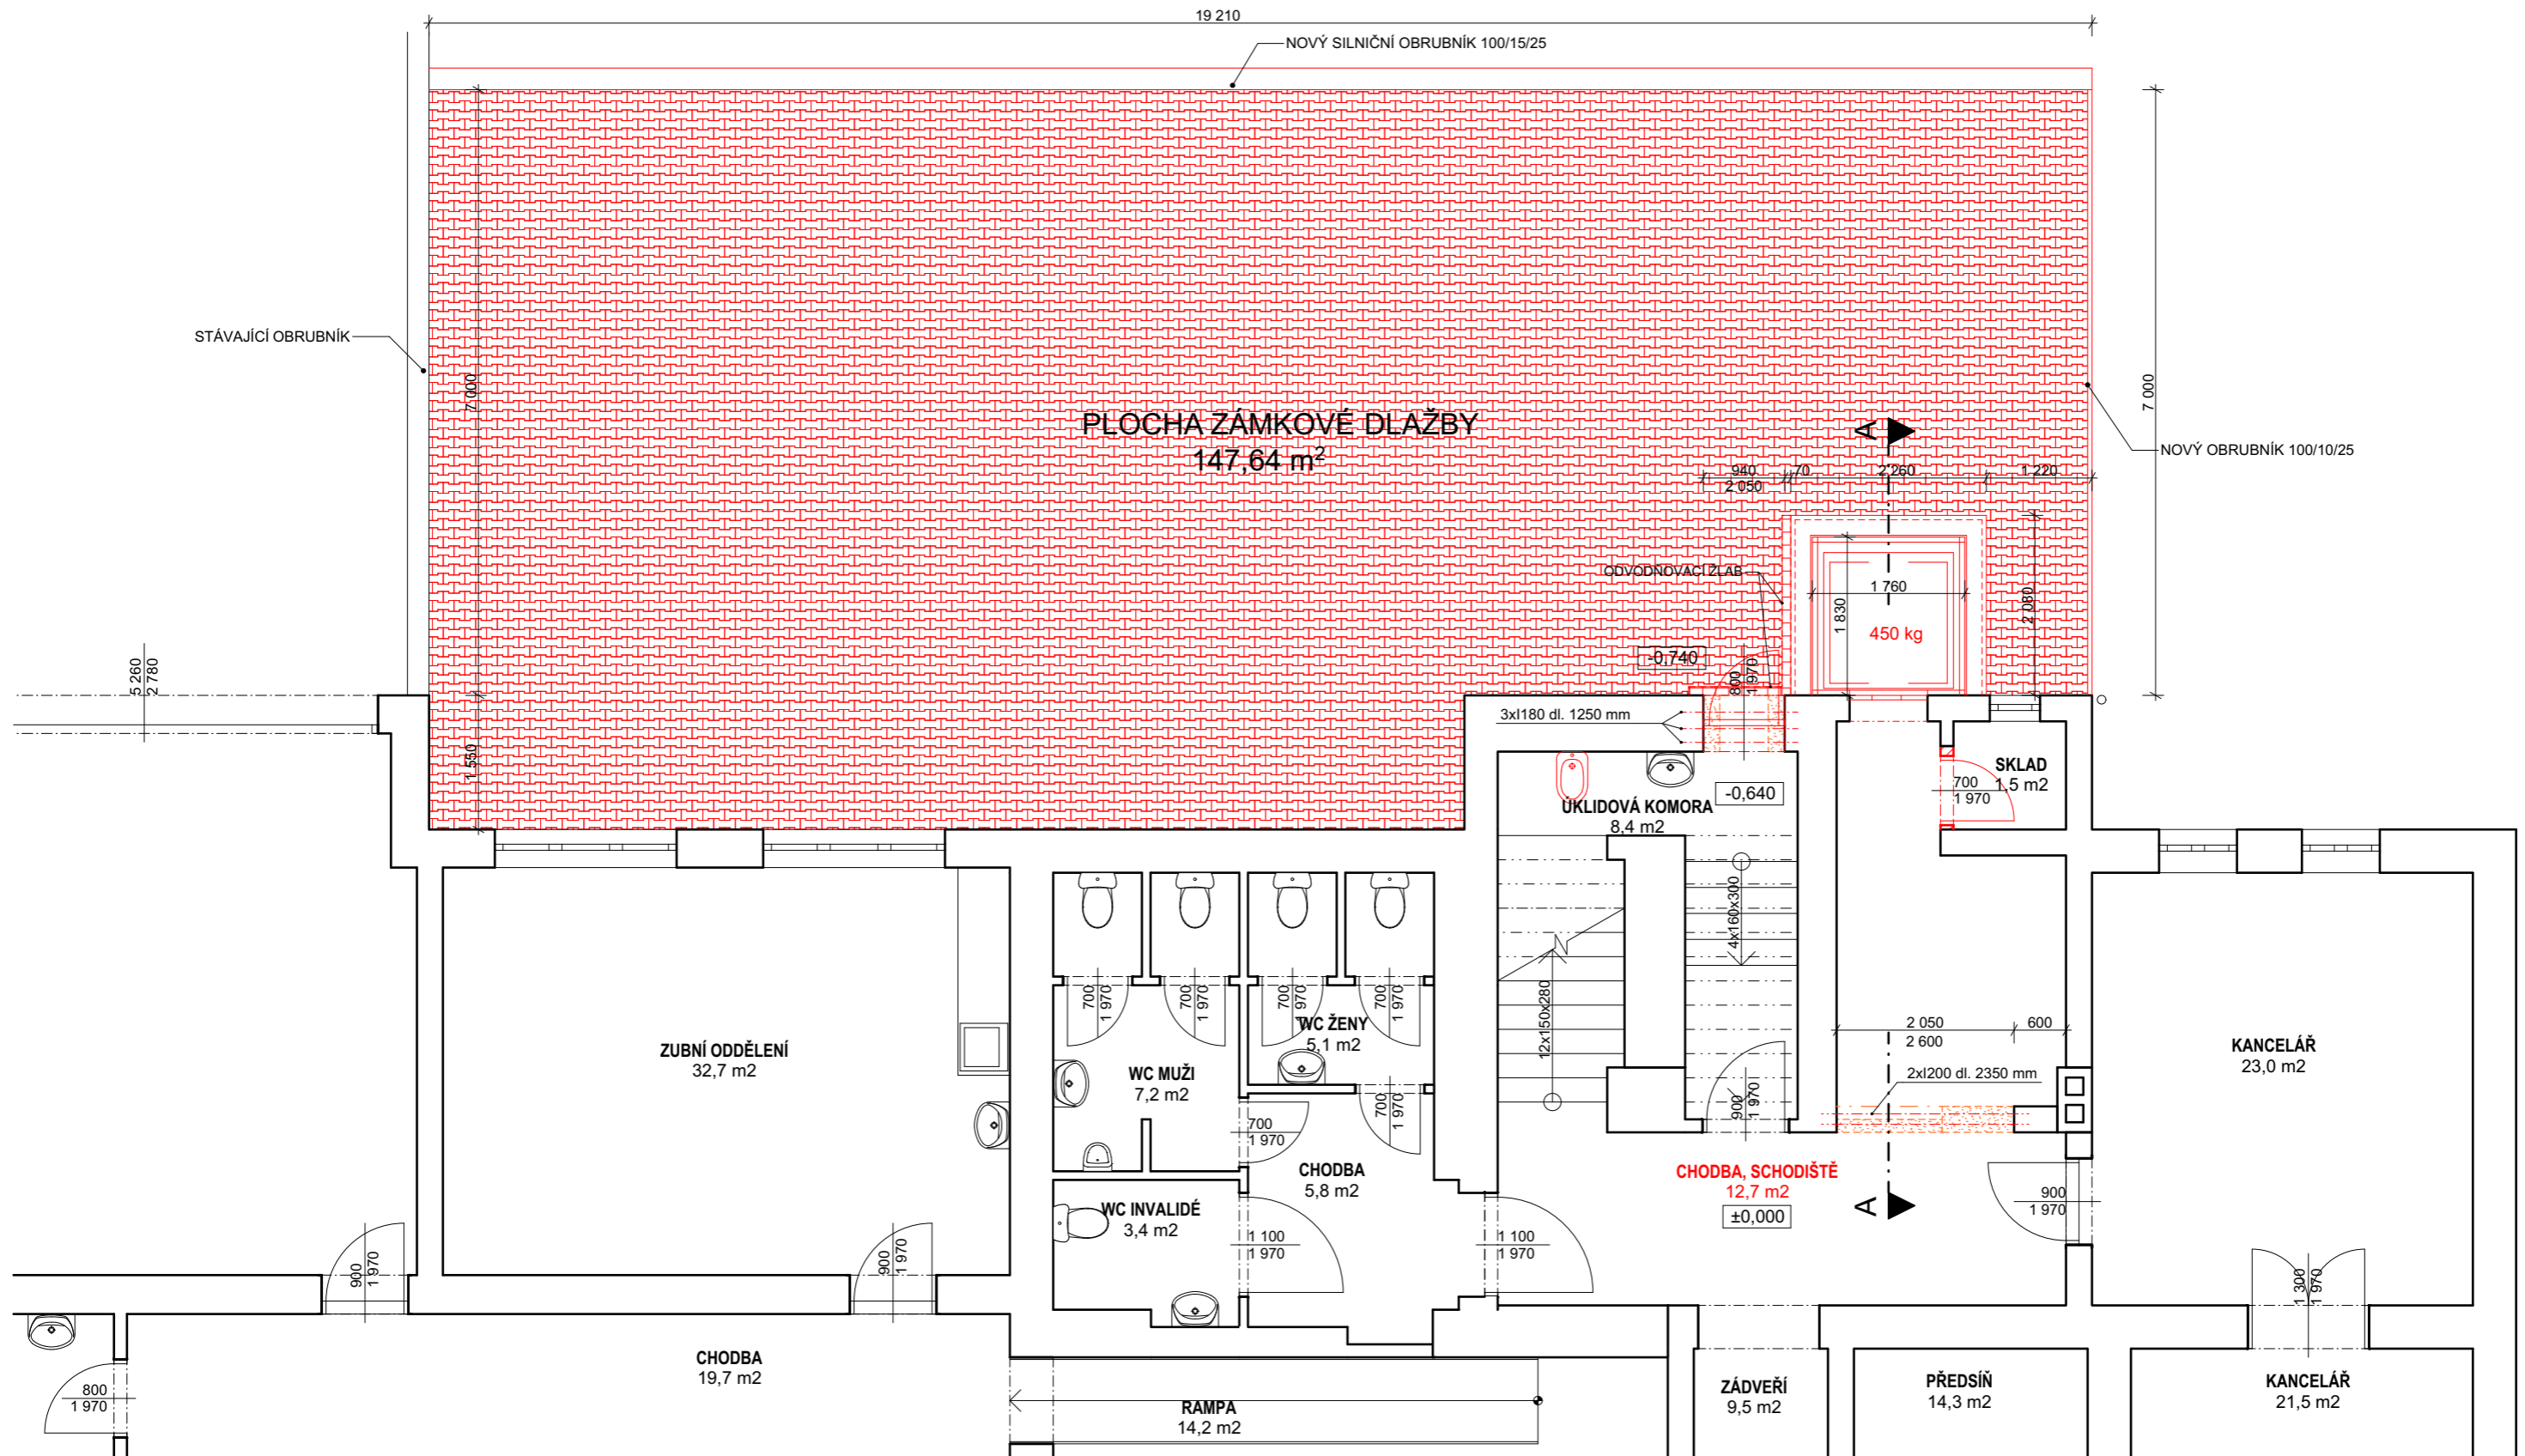

Ing. arch. Jiří Neužil architektonické a projektové práce poradenská činnost ve výstavbě	AKCE: ST. ÚPRAVY A PŘÍSTAVBA VÝTAHU K ÚŘADU MĚSTYSE MALŠICE č.p. 131	IDENTIFIKAČNÍ ČÍSLO ZAKÁZKY: -	ZODPOVĚDNÝ PROJEKTANT: Ing. arch. Jiří Neužil	DATUM: 02/2019	STUPEŇ: DUR, DSP	ČÍSLO VÝKRESU: D.1.1 - 11
	MÍSTO: č.p. 131, par.č. st. 136/1, k.ú. Malšice	INVESTOR: Městys Malšice	ZPRACOVAL: Ing. arch. Jiří Neužil	MĚŘÍTKO: 1:75	VÝKRES: PŮDORYS 1.NP - zámková dlažba	