


Změna č.4 územního plánu Malšice

Koordinační výkres M1:5000

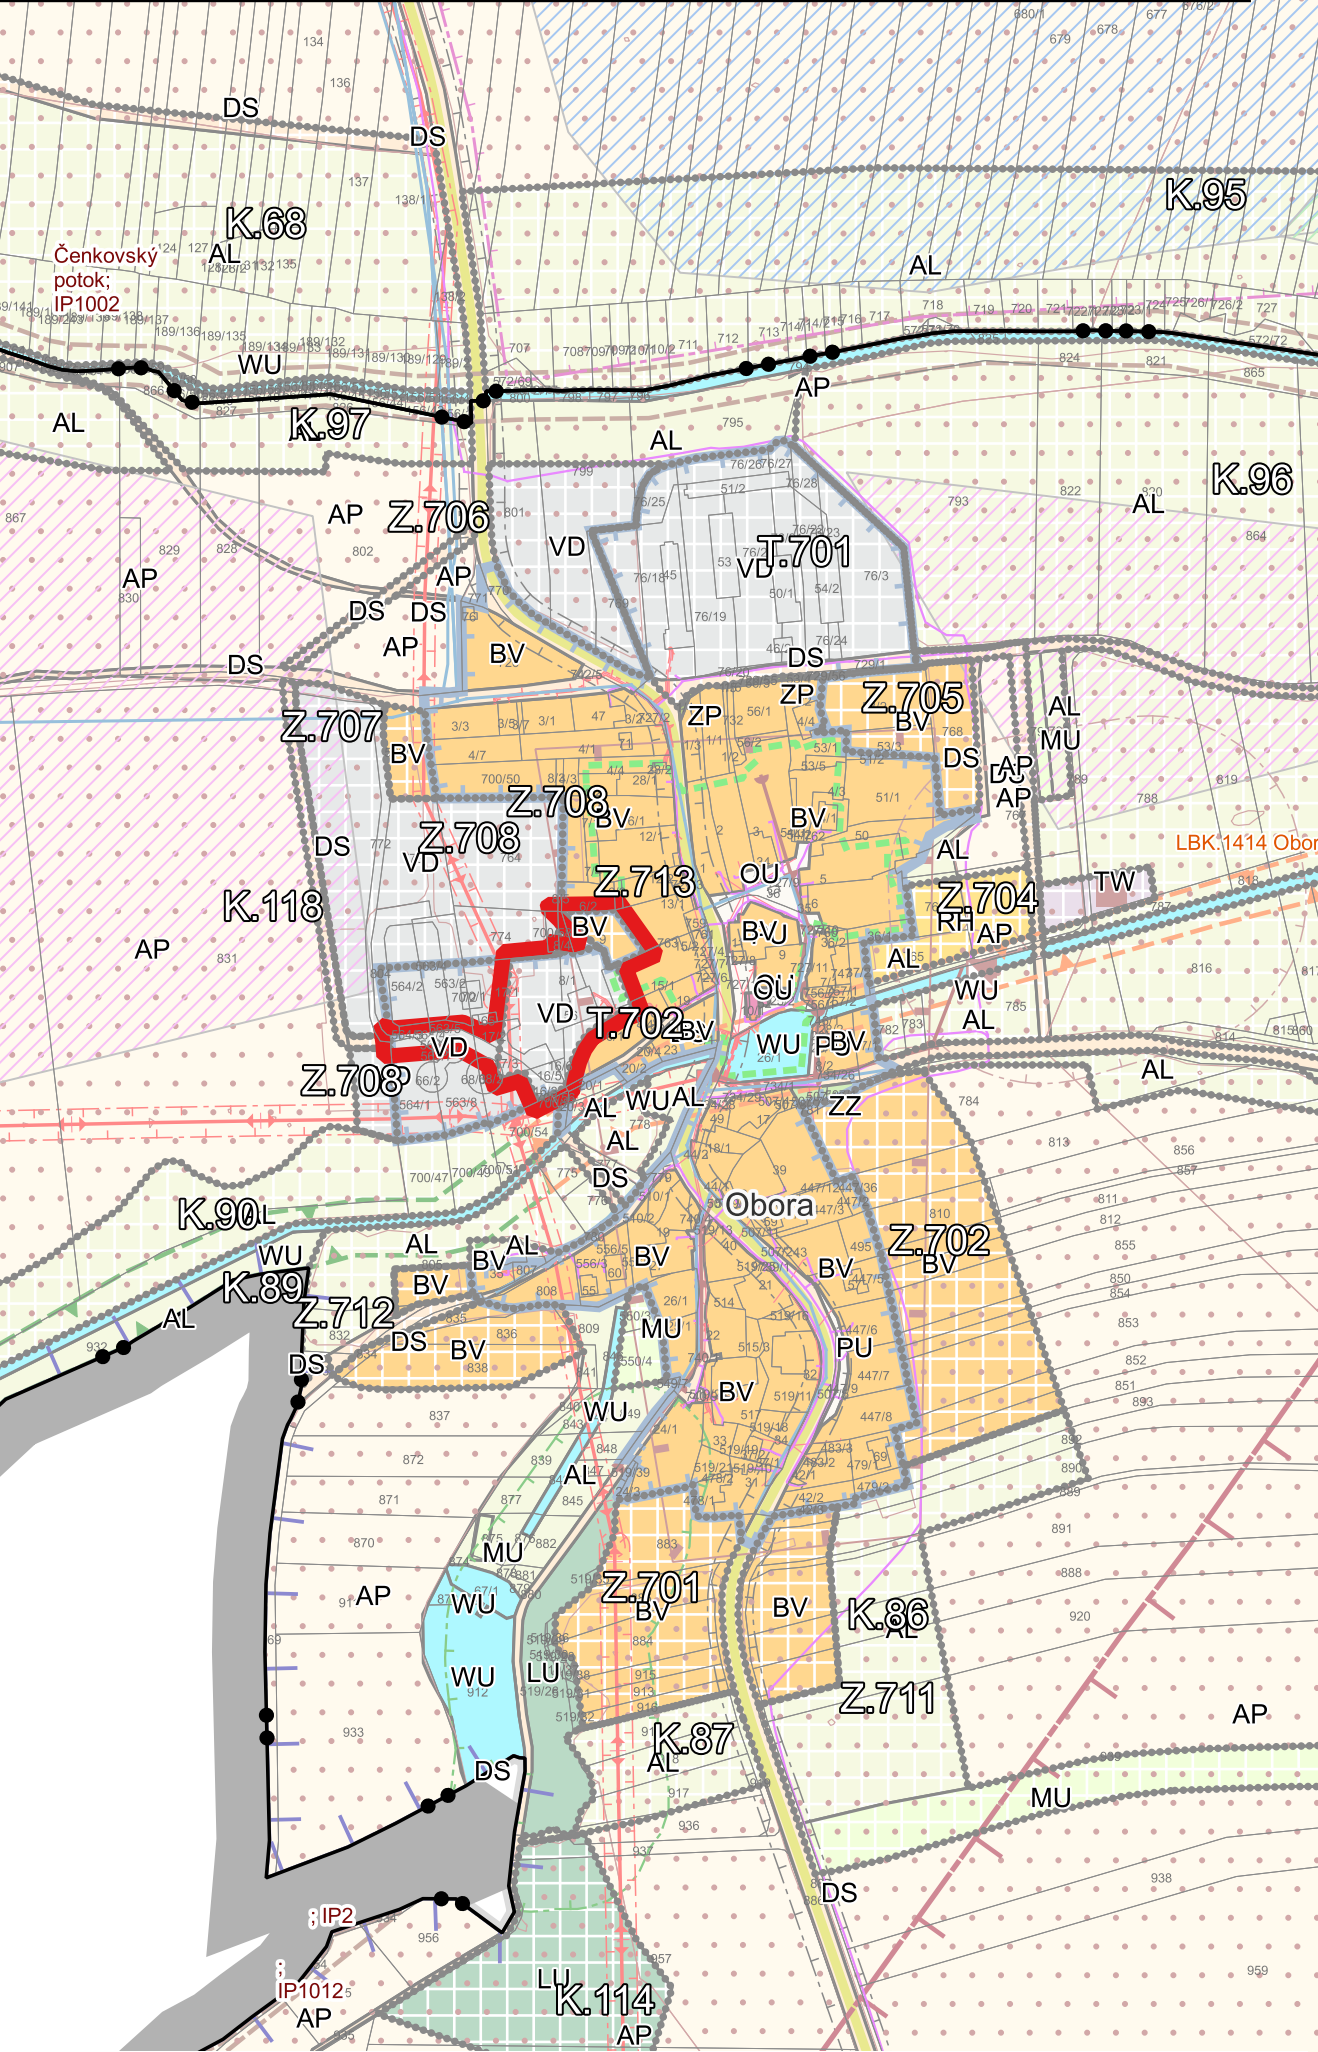

ZÁZNAM O ÚČINNOSTI

Změna č.4 územního plánu Malšice

označení správního orgánu, který územní plán vydal:
Zastupitelstvo městyse Malšice

oprávněná osoba pořizovatele: Ing. Vlastimil Křemen,
vedoucí odboru rozvoje

pořizovatel: MěÚ Tábor, odbor rozvoje

pořadové číslo změny: 4

datum nabytí účinnosti:

otisk úředního razítka pořizovatele:

Změna č.4 územního plánu Malšice

vedoucí projektant: Ing. arch. Dagmar Buzu

kreslil: Ing. arch. Jakub Medek

Pořizovatel: MěÚ Tábor, odbor rozvoje

datum: 7/2026

měřítko: 1:5000

obsah: **Koordinační výkres**

výkres č.: 4

Hranice a značení

- Hranice řešeného území změnou č.4
- Z1 zastavitelná plocha
- T1 plocha transformační
- K1 plocha změny v krajině
- Hranice katastrálního území
- Hranice zastavěného území
- Hranice řešeného území

Koncepce technické infrastruktury

- vodovod - stav
- ČOV - čistírna odpadních vod - stav
- ČOV - čistírna odpadních vod - návrh
- kanalizace - stav
- komunikační vedení - stav
- stožárová trafostanice - stav
- vedení elektrické sítě NN - stav
- vedení elektrické sítě VN - stav

Limity území

- dobývací prostor
- ochranné pásmo ČOV
- ostatní evidované prognózní zdroje
- ostatní nebilancovaná ložiska
- výhradní bilancovaná ložiska nerostných surovin
- chráněnné ložiskové území
- letecký koridor
- území s archeologickými nálezy II. kategorie
- ohranné pásmo produktovodu
- větrná eroze
- ochranné pásmo elektrického vedení
- ochranné pásmo silnice
- 50m od hranice lesa

Koncepce uspořádání krajiny

- IP interakční prvek - stav
- LBC.1 lokální biocentrum - stav
- LBK.1 lokální biokoridor - stav
- LBK.1 lokální biokoridor - návrh

Hodnoty území

- Urbanistické hodnoty

Koncepce dopravní infrastruktury

- silnice III. třídy

Plochy s rozdílným způsobem využití

- BV bydlení venkovské (stabilizovaná)
- BV bydlení venkovské (návrhová)
- RH rekreace hromadná (návrhová)
- OU občanské vybavení všeobecné (stabilizovaná)
- PU veřejná prostranství všeobecná (stabilizovaná)
- ZP zeleň parková a parkově upravená (stabilizovaná)
- ZZ zeleň zahradní a sadová (stabilizovaná)
- DS doprava silniční (stabilizovaná)
- DS doprava silniční (návrhová)
- TW vodní hospodářství (návrhová)
- VD výroba drobná a služby (stabilizovaná)
- VD výroba drobná a služby (návrhová)
- WU vodní a vodohospodářské všeobecné (stabilizovaná)
- AP orná půda (stabilizovaná)
- AL trvalé travní porosty (stabilizovaná)
- AL trvalé travní porosty (návrhová)
- LU lesní všeobecné (stabilizovaná)
- LU lesní všeobecné (návrhová)
- MU smíšené krajinné všeobecné (stabilizovaná)
- MU smíšené krajinné všeobecné (návrhová)
- GU těžba všeobecná (stabilizovaná)