


# Změna č.4 územního plánu Malšice

## Výkres etapizace M1:5000

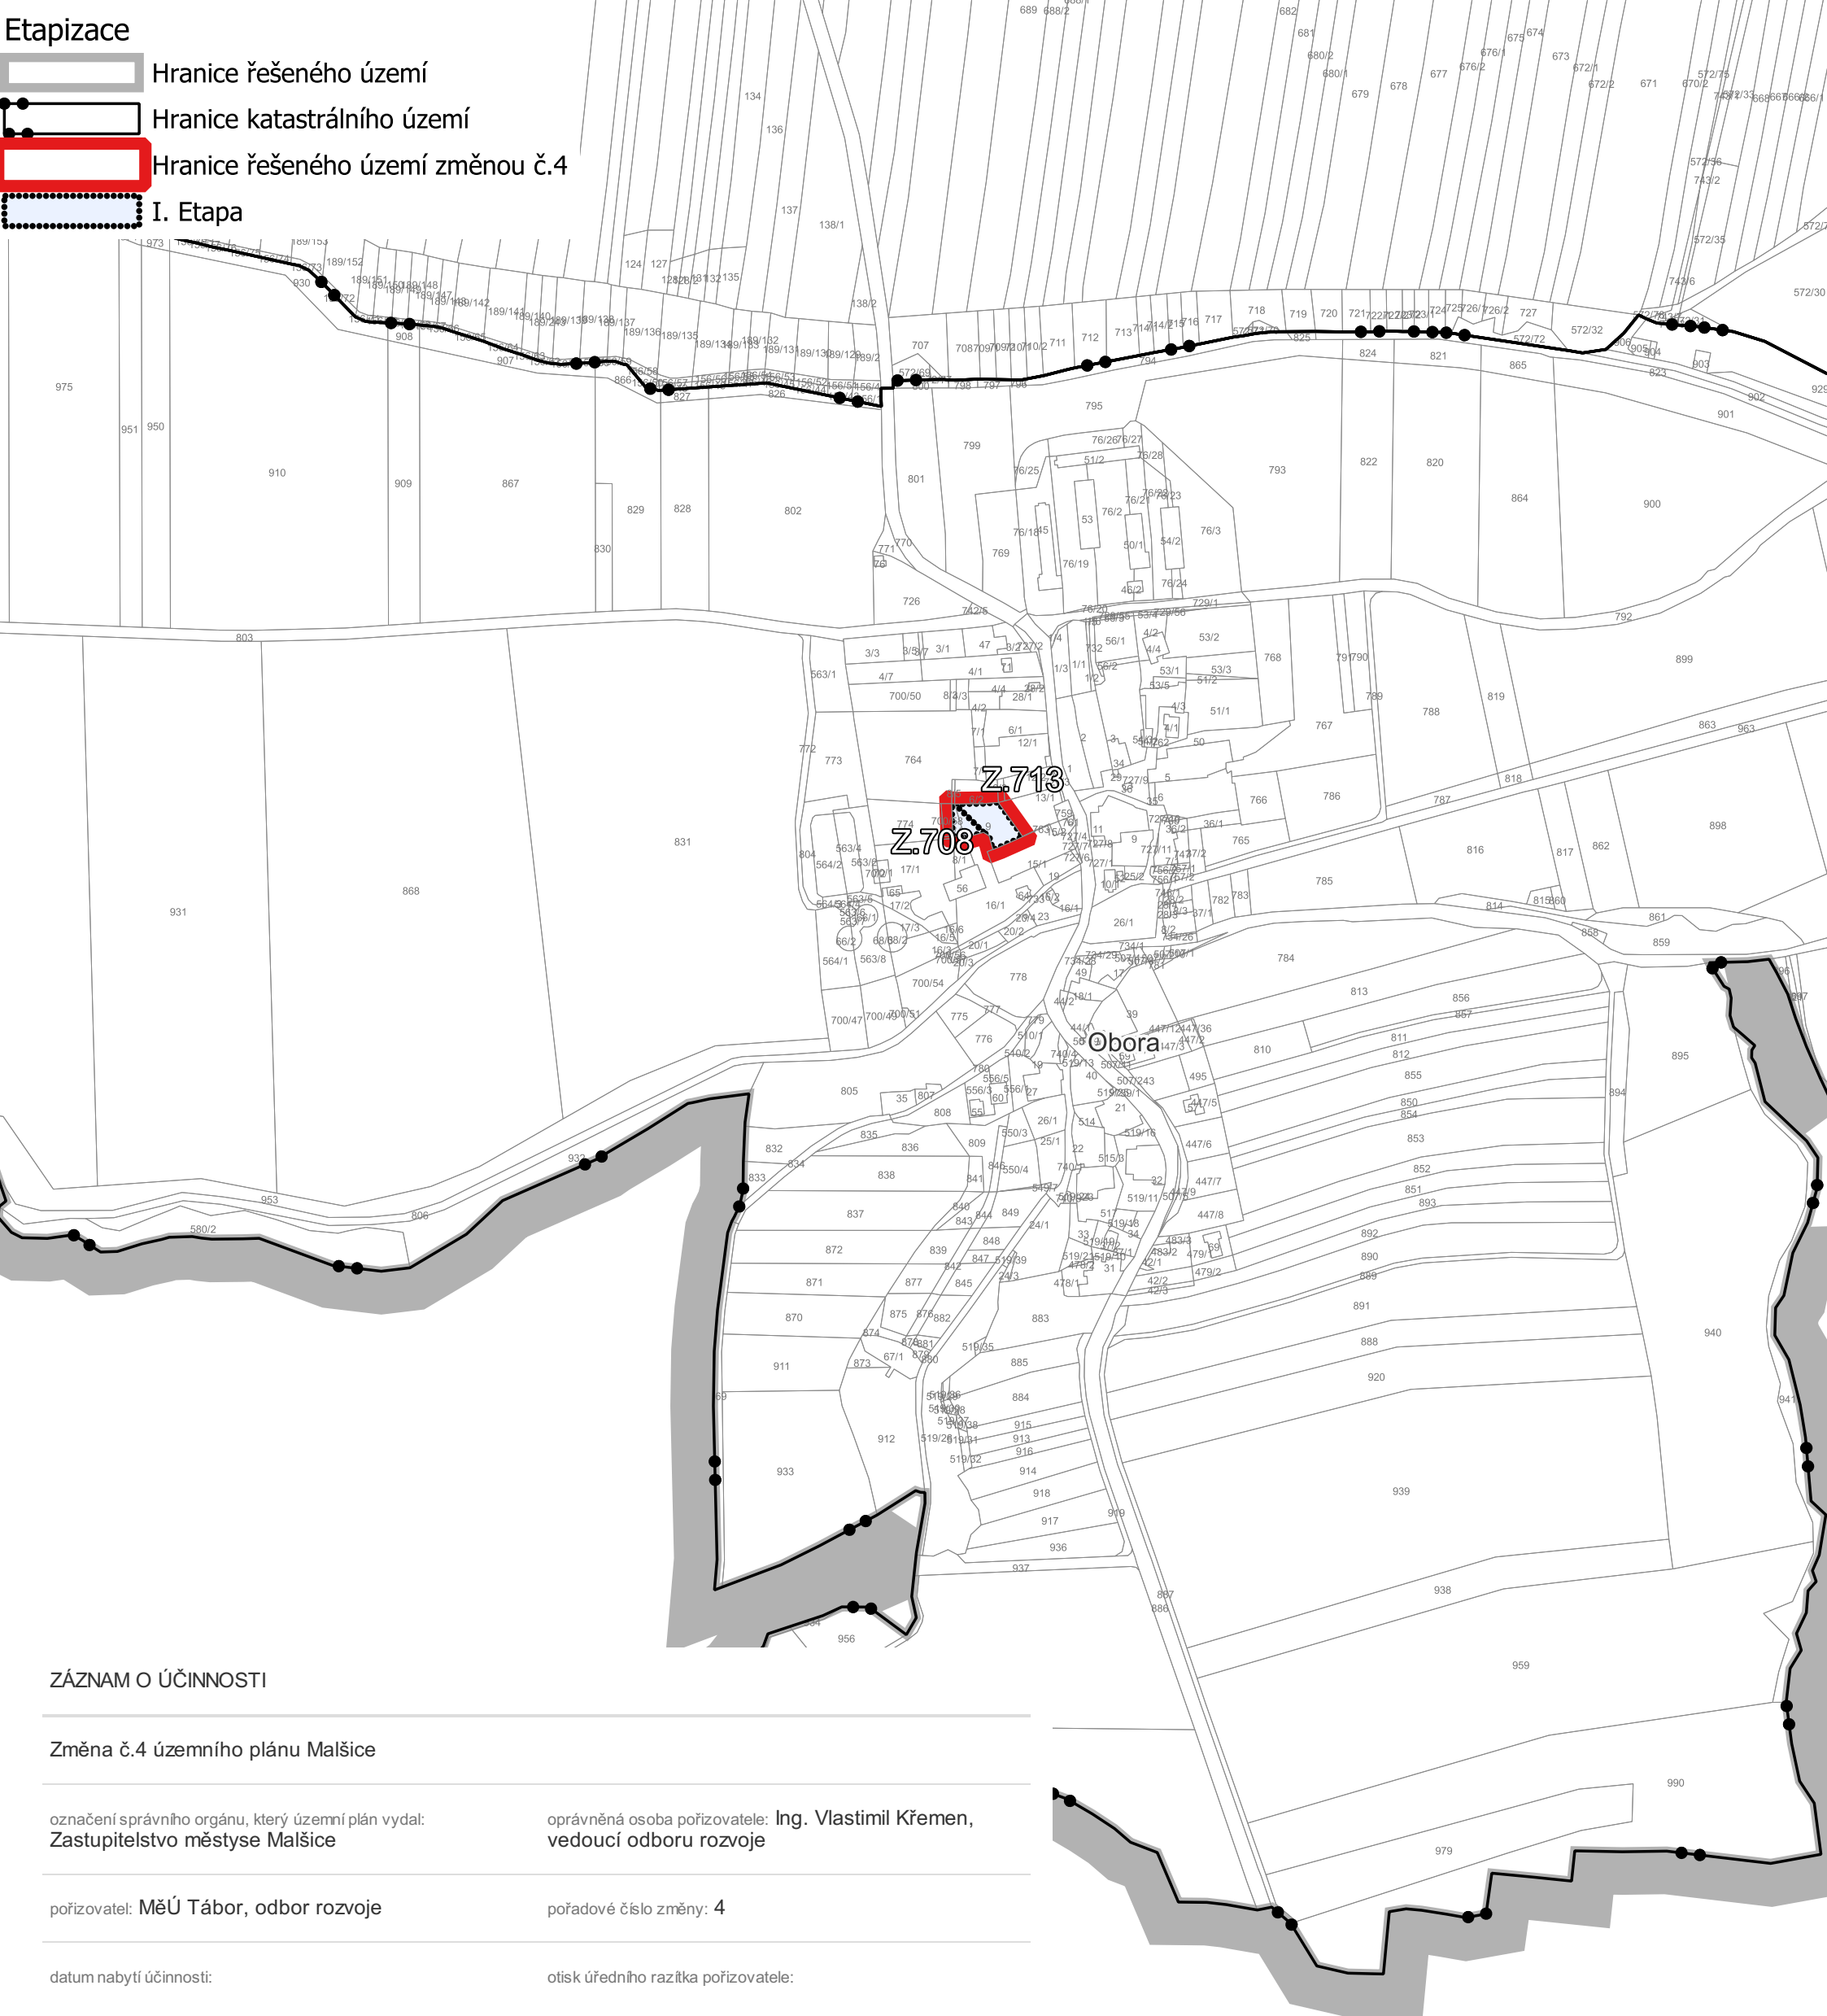

## Změna č.4 územního plánu Malšice

vedoucí projektant: Ing. arch. Dagmar Buzu

kreslil: Ing. arch. Jakub Medek

Pořizovatel: MěÚ Tábor, odbor rozvoje

datum: 7/2026

měřítko: 1:5000

obsah: Výkres etapizace

výkres č.: 7