

P6308 - za žst. Malšice

Detail DZ IP 22




IP 22

SITUACE DIO - CELKOVÉ SCHÉMA

LEGENDA ZNAČEK

Objízdňá trasa

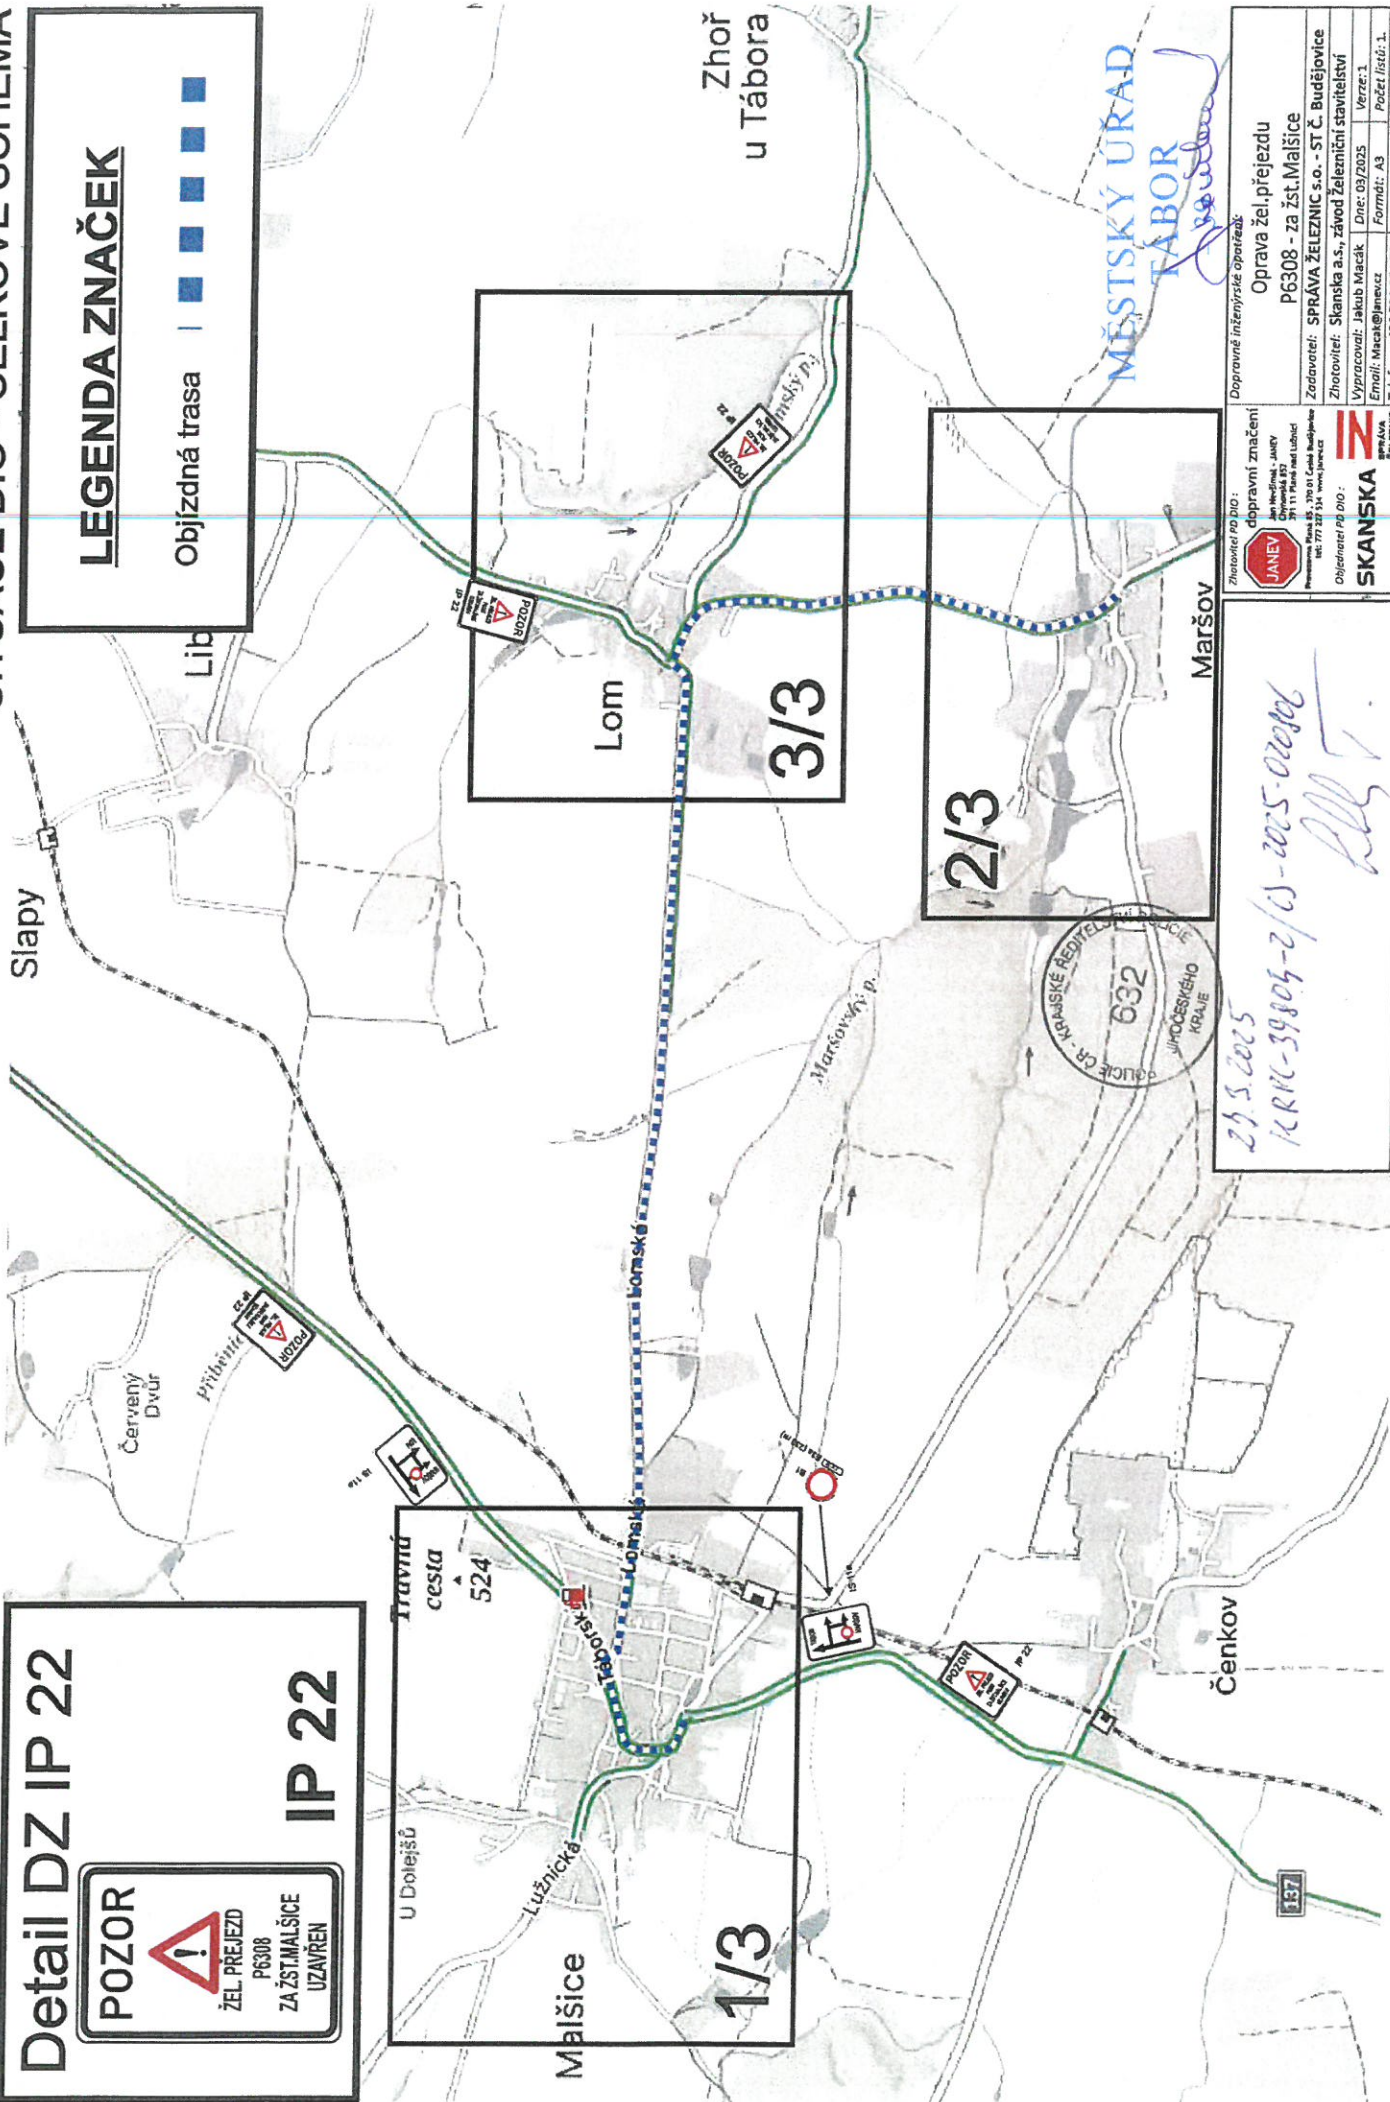

23.5.2025
PRV-39805-2/01-2025-02086
[Signature]

Dopravní značení		Dopravní inženýrské opatření	
JANEV		Oprava žel. přejezdu	
JANEV, s.r.o.		P6308 - za žst. Malšice	
Průmyslová ul. 15, 270 01 Čestláč		Zadavatel: SPRÁVA ŽELEZNIC s.o. - ST. Č. Budějovice	
IČ: 277 287 514, www.janev.cz		Zhotovitel: Skanska a.s., závod Zeleniční stavitelství	
Objednatel PZ DIO:		Vypracoval: Jakub Mack	
SKANSKA		Dne: 03/2025	
Formát: A3		Verze: 1	
Počet listů: 1		Poznámka:	

P6308 - za žst.Malšice

Detail DZ IP 22




IP 22

Detail DZ E13



E13

SITUACE DIO - SCHÉMA 1/3

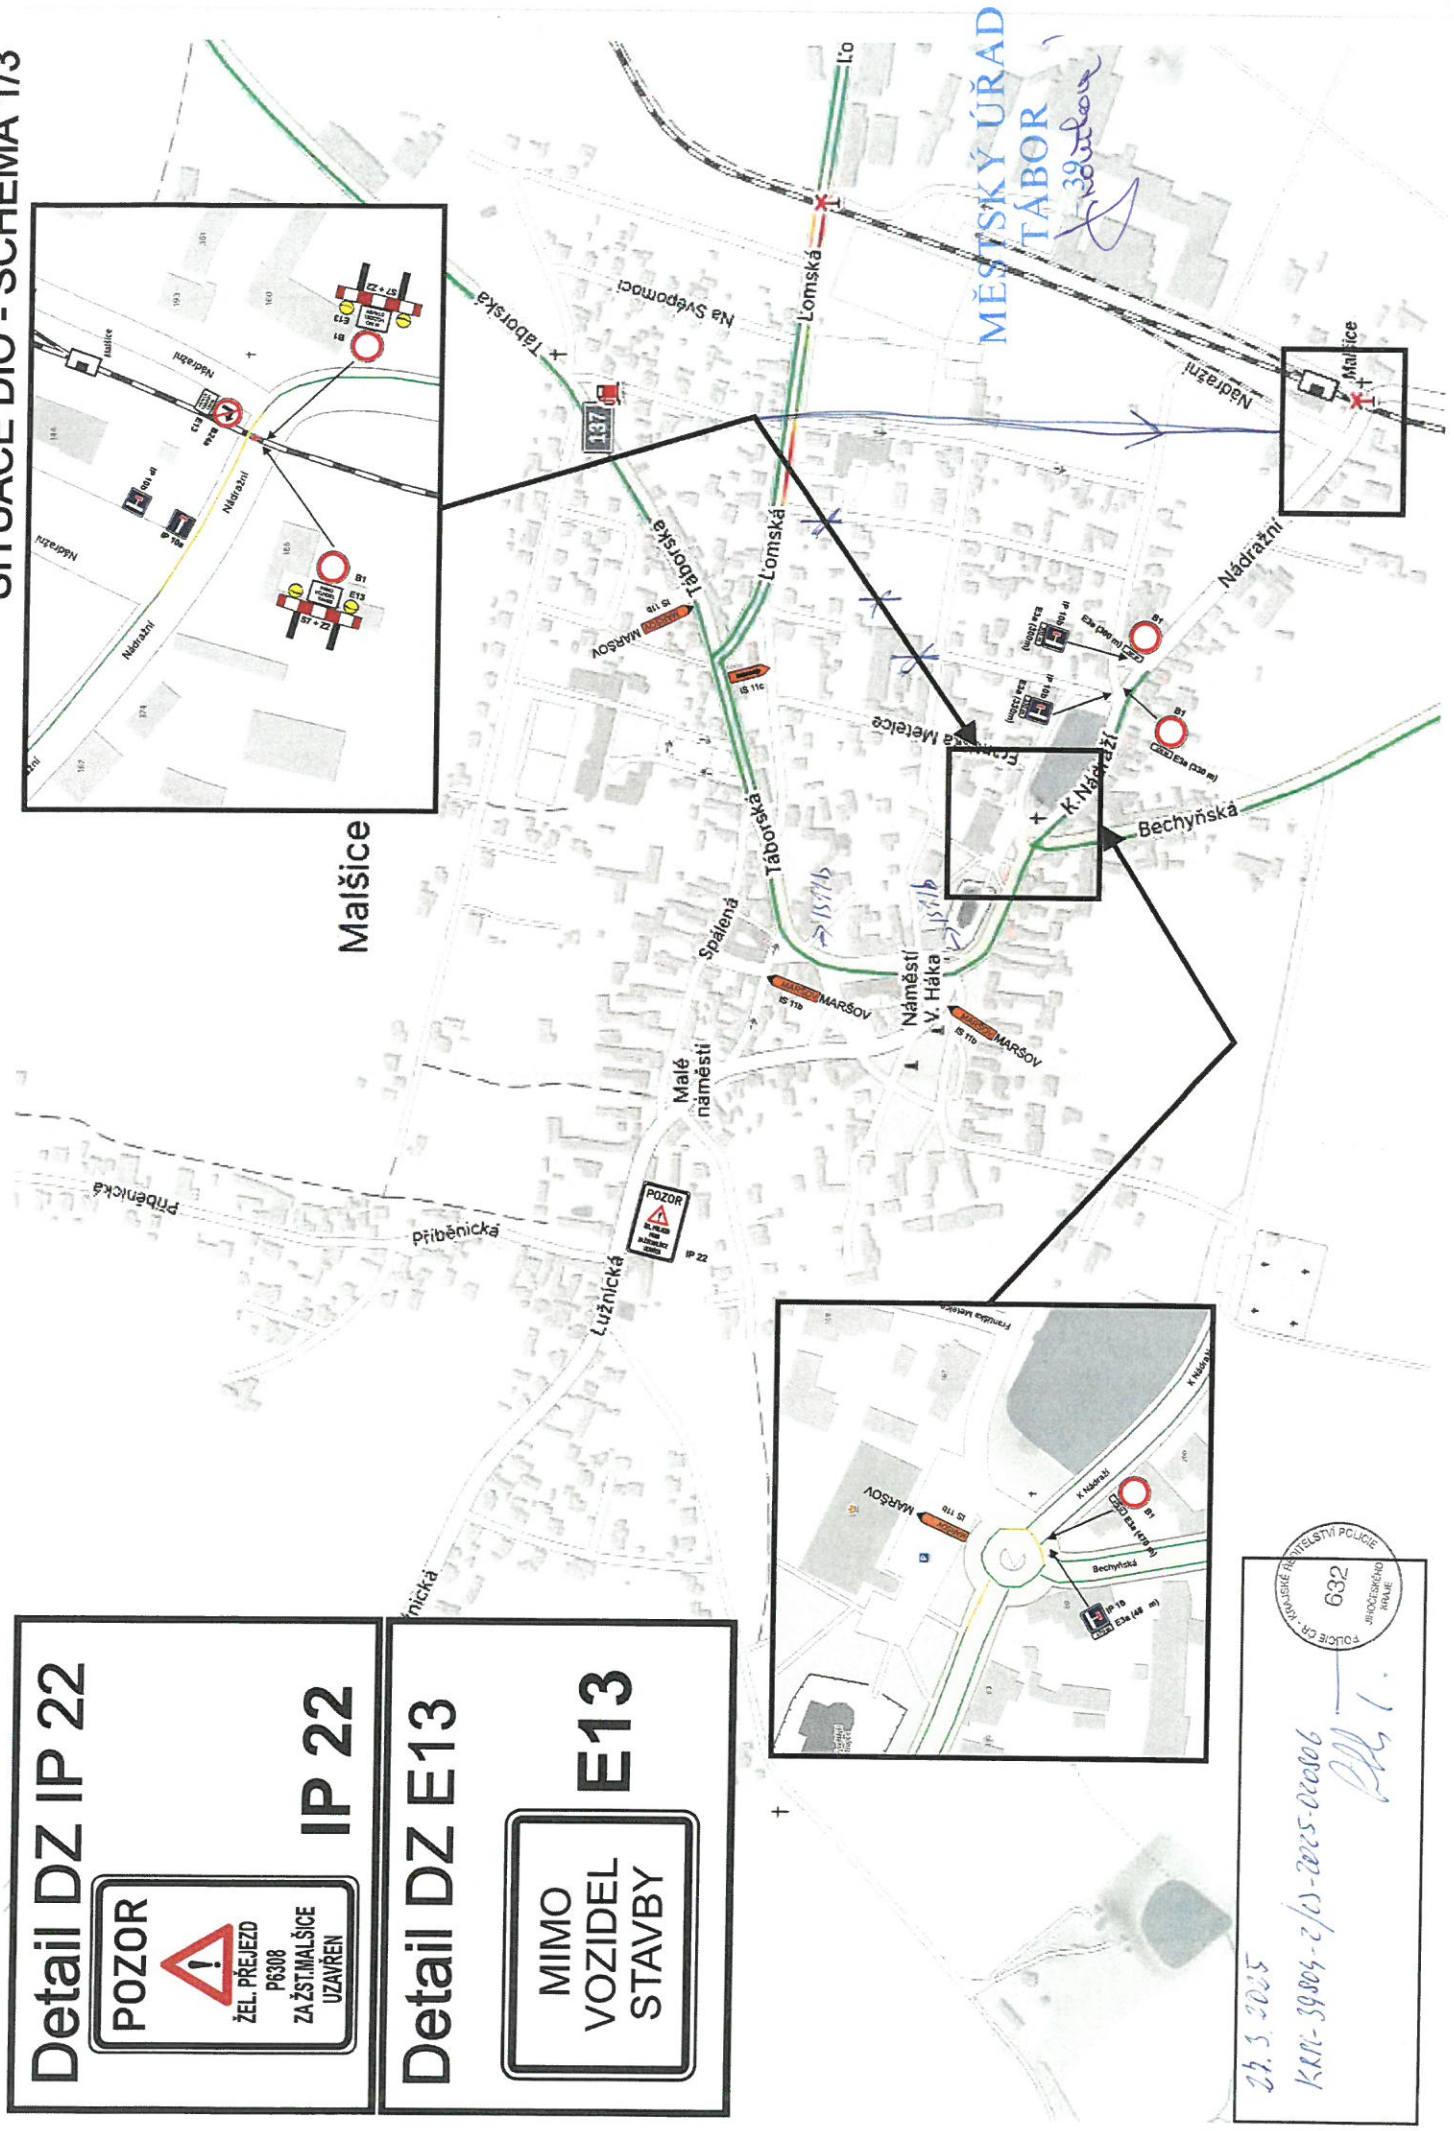

MĚSTSKÝ ÚŘAD
TÁBOR

38.000

24.3.2025
KRM-39804-2/13-2025-01016
POLICE ČR - JEDNOTKA ŘEŠENÍ
632
JEDNOTKA ŘEŠENÍ
MALŠICE


P6308 - za žst.Malšice

SITUACE DIO - SCHÉMA 2/3

Detail DZ IP 22



IP 22

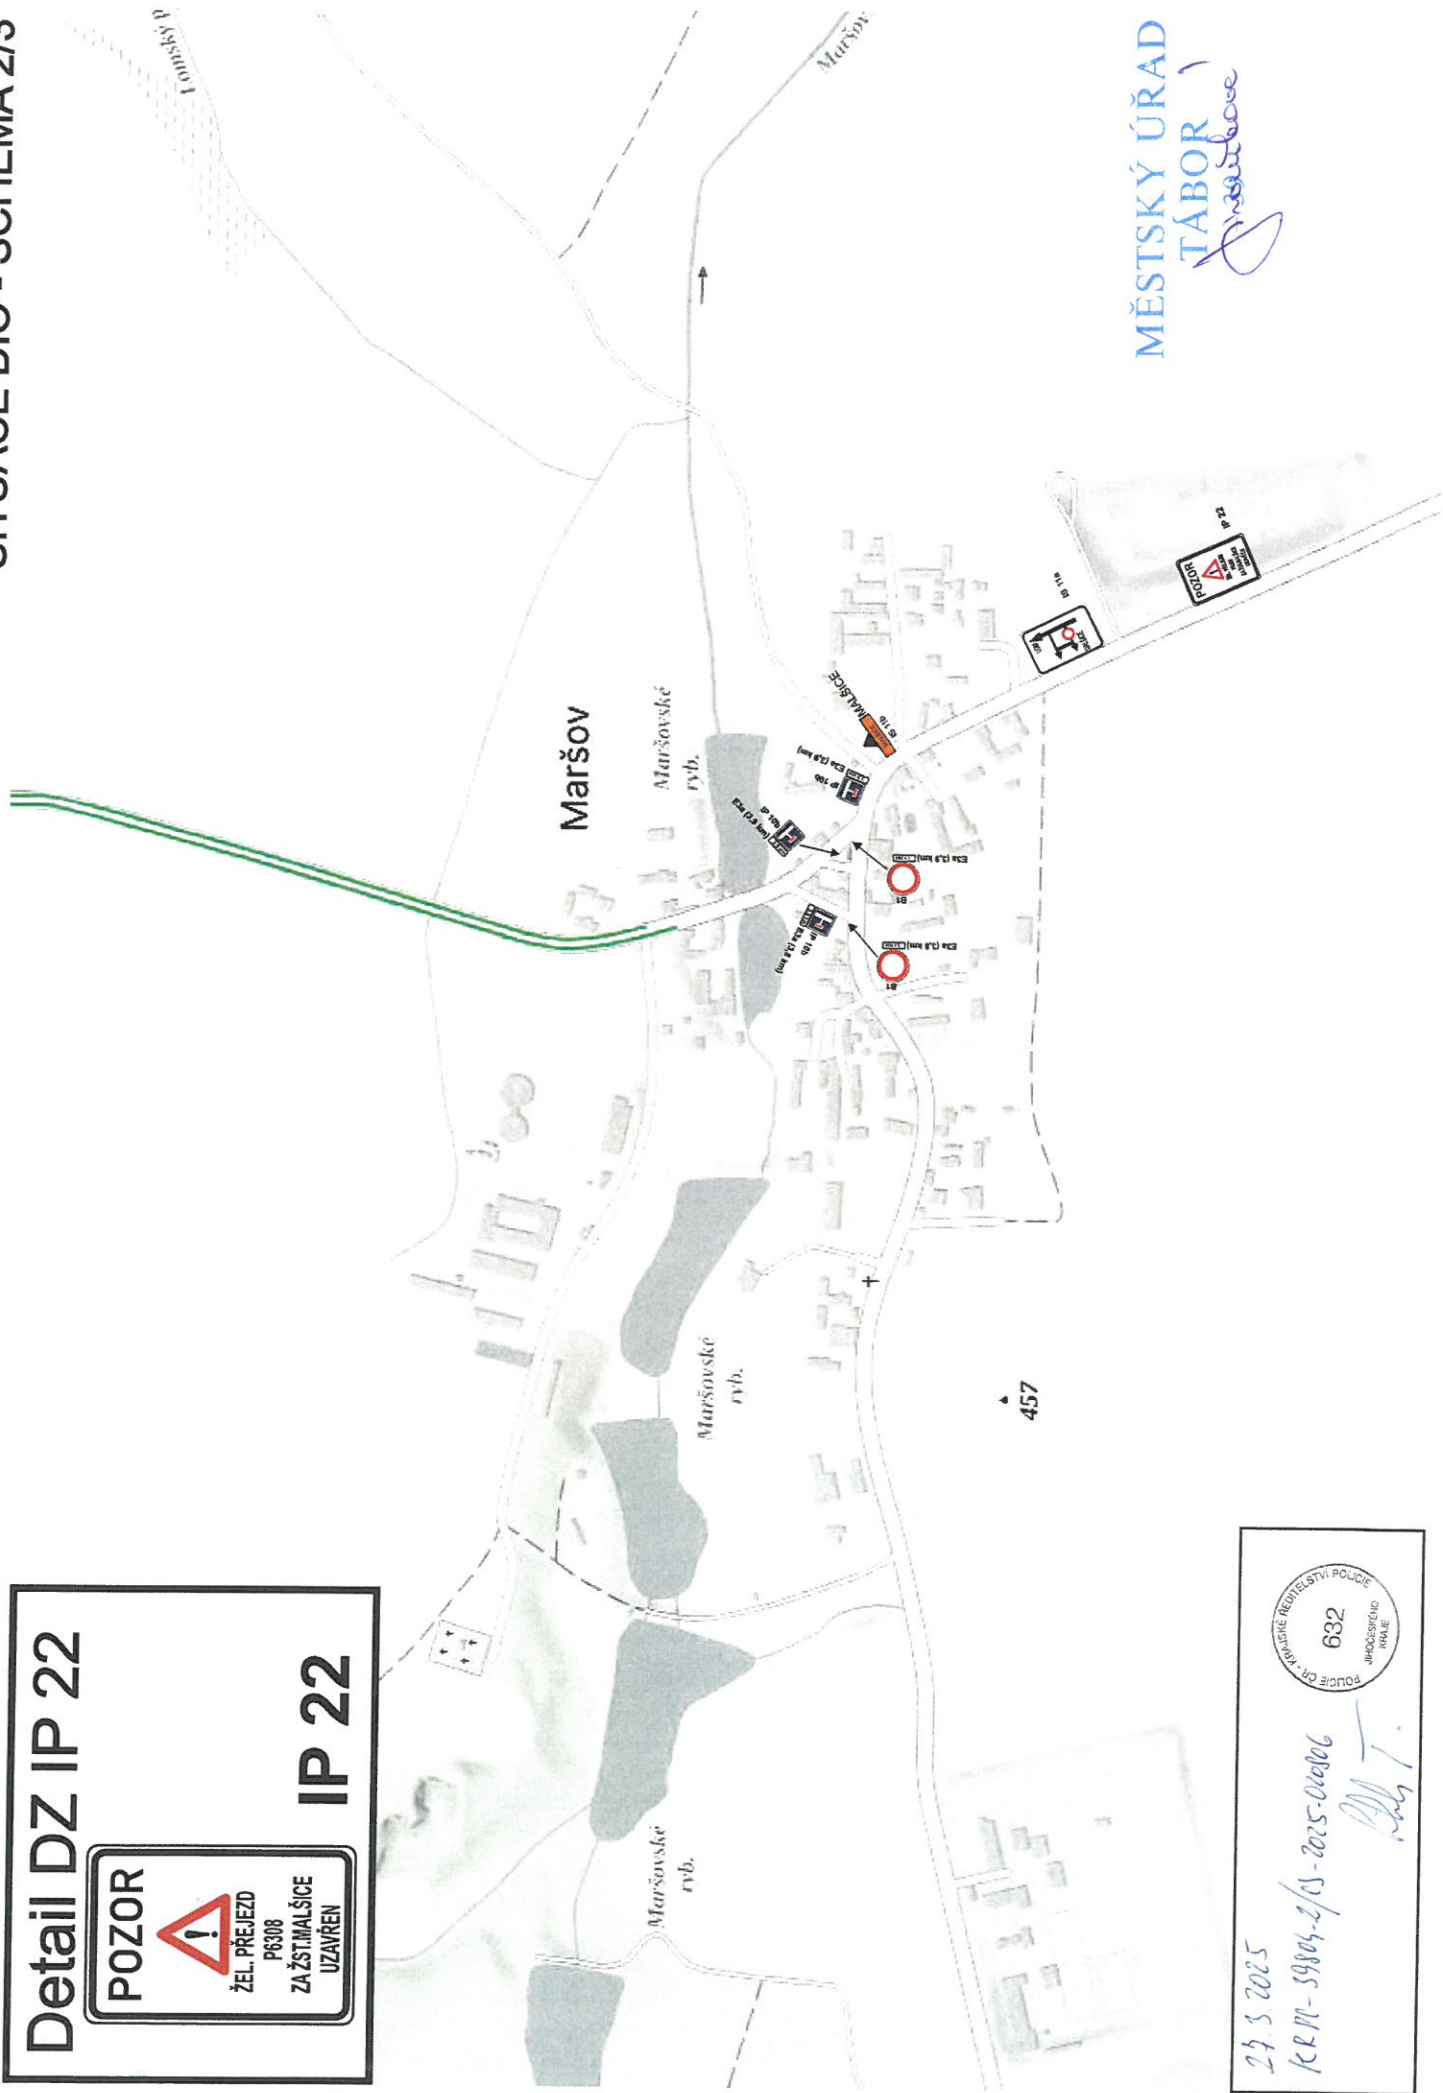

MĚSTSKÝ ÚŘAD
TÁBOR
Malšice

