



DIO - PROVOZ VEDEN PO PROVIZORNÍ KOMUNIKACI

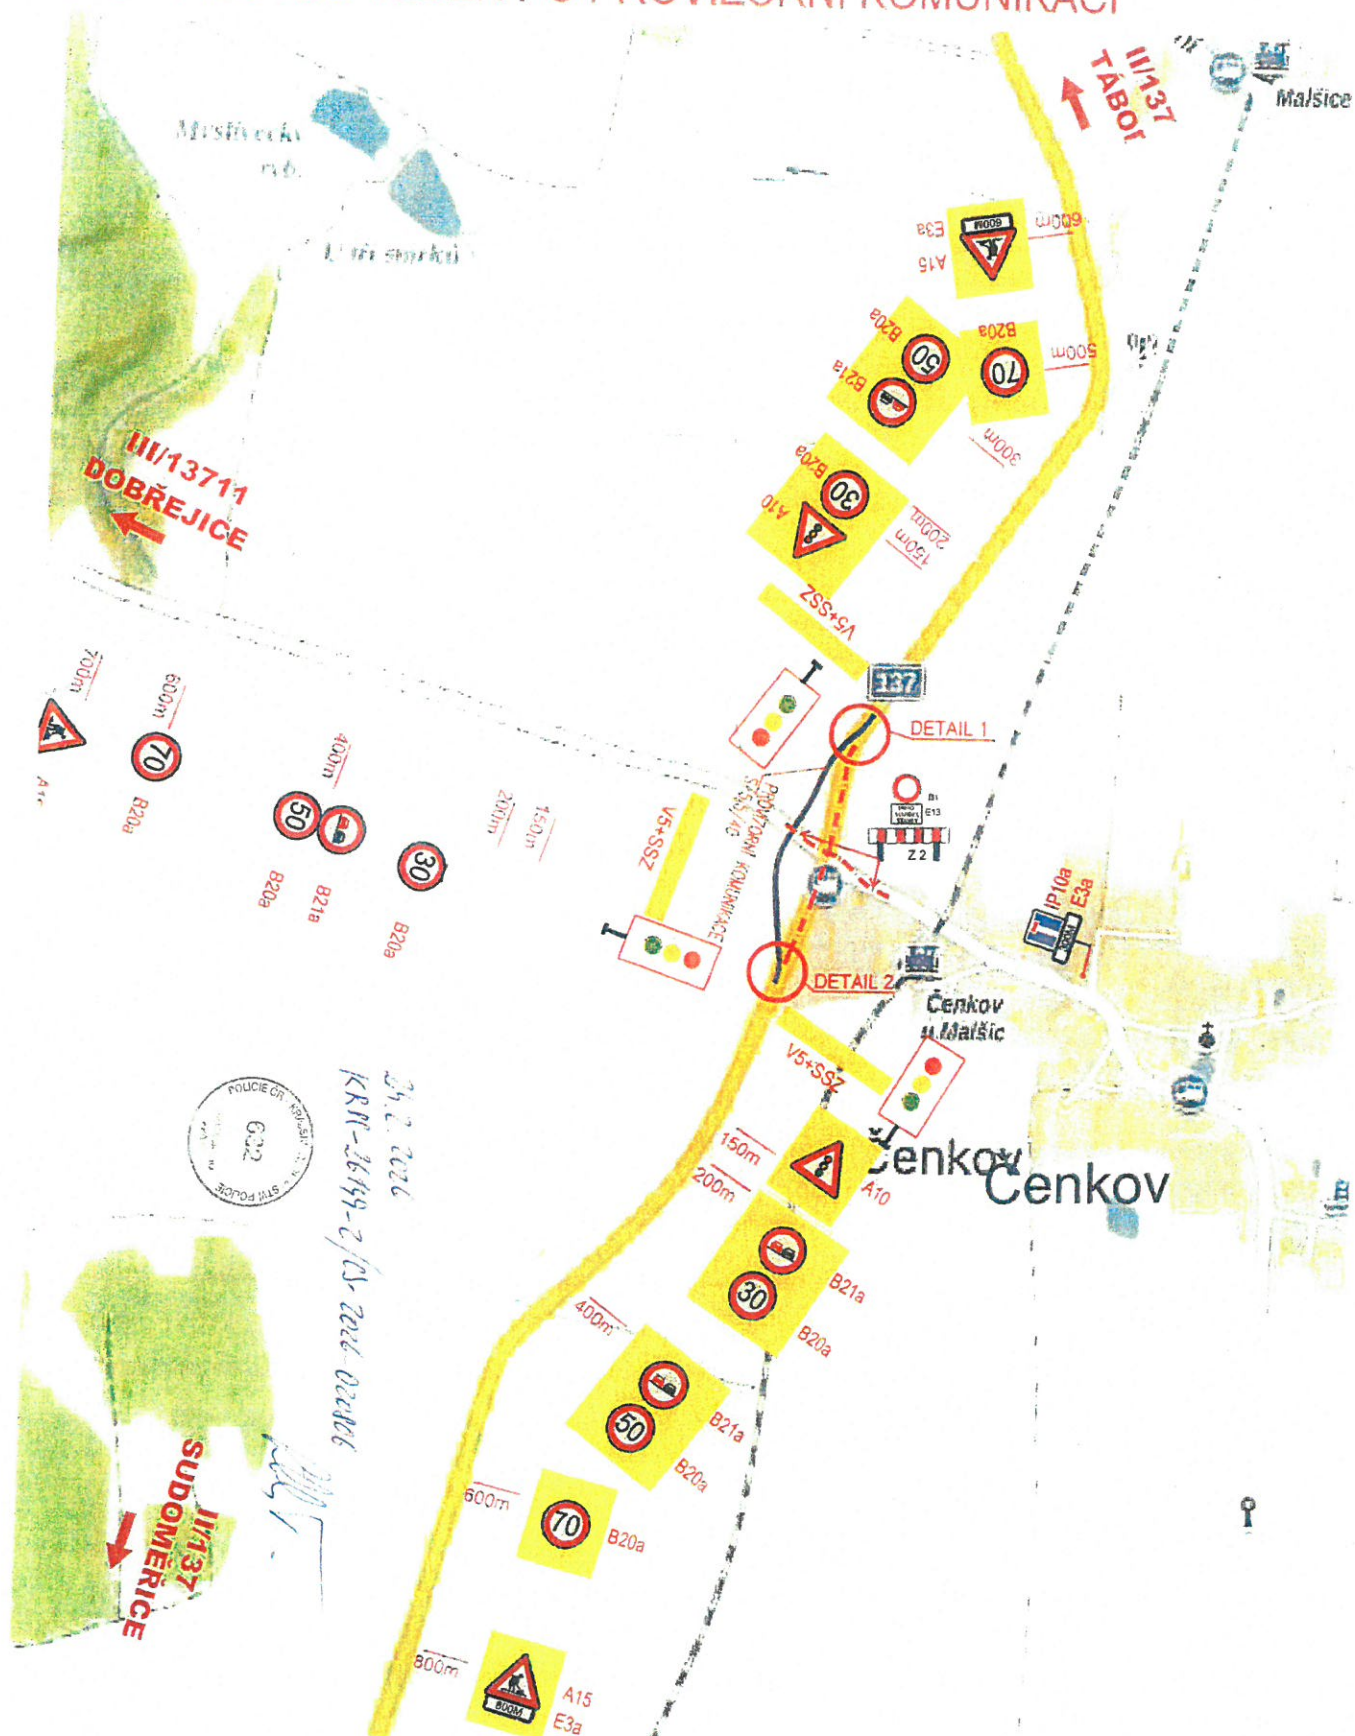

~~MĚSTSKÝ ÚŘAD
TÁBOR~~

ZNAČENÍ PO CELOU DOBU OMEZENÍ NA II/137 ČENKOV U MALŠIC


Sudoměřice
u Bechyně

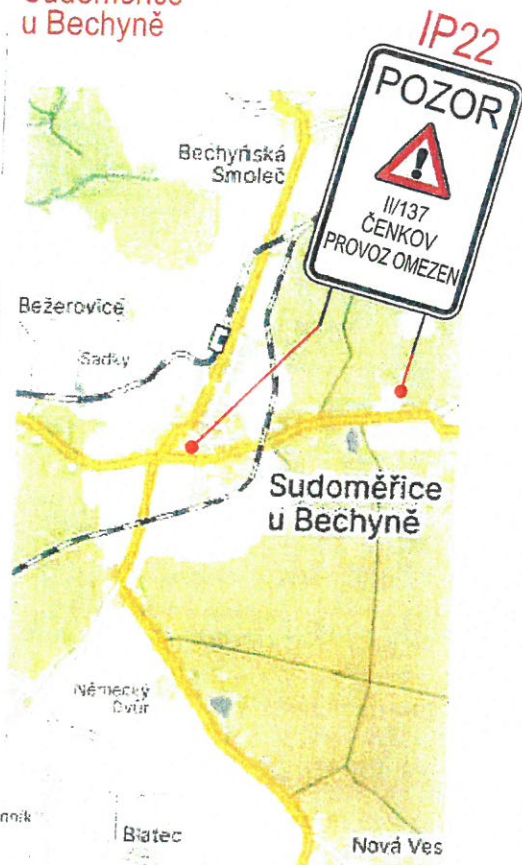


24.2.2016
KRP-2014-2 / 0-2016-00006



Tábor - nám. F. Křížáka

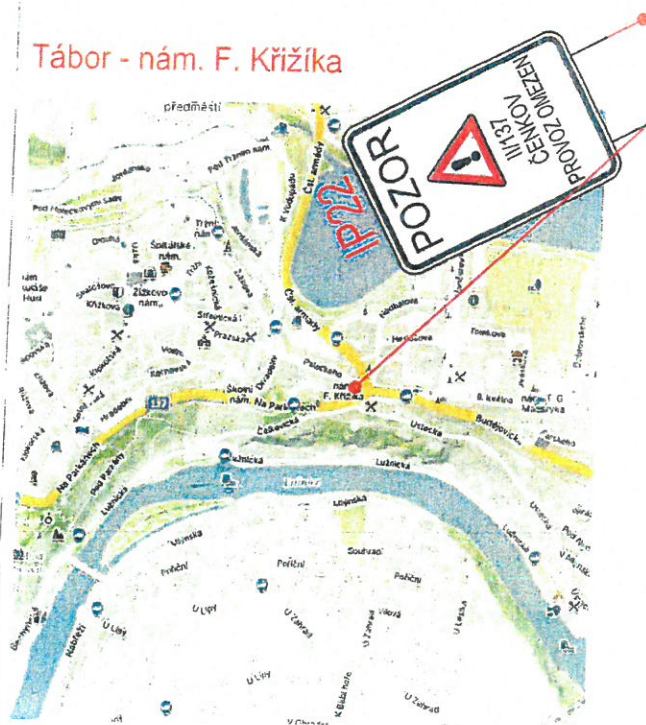

MĚSTSKÝ ÚŘAD
TÁBOR

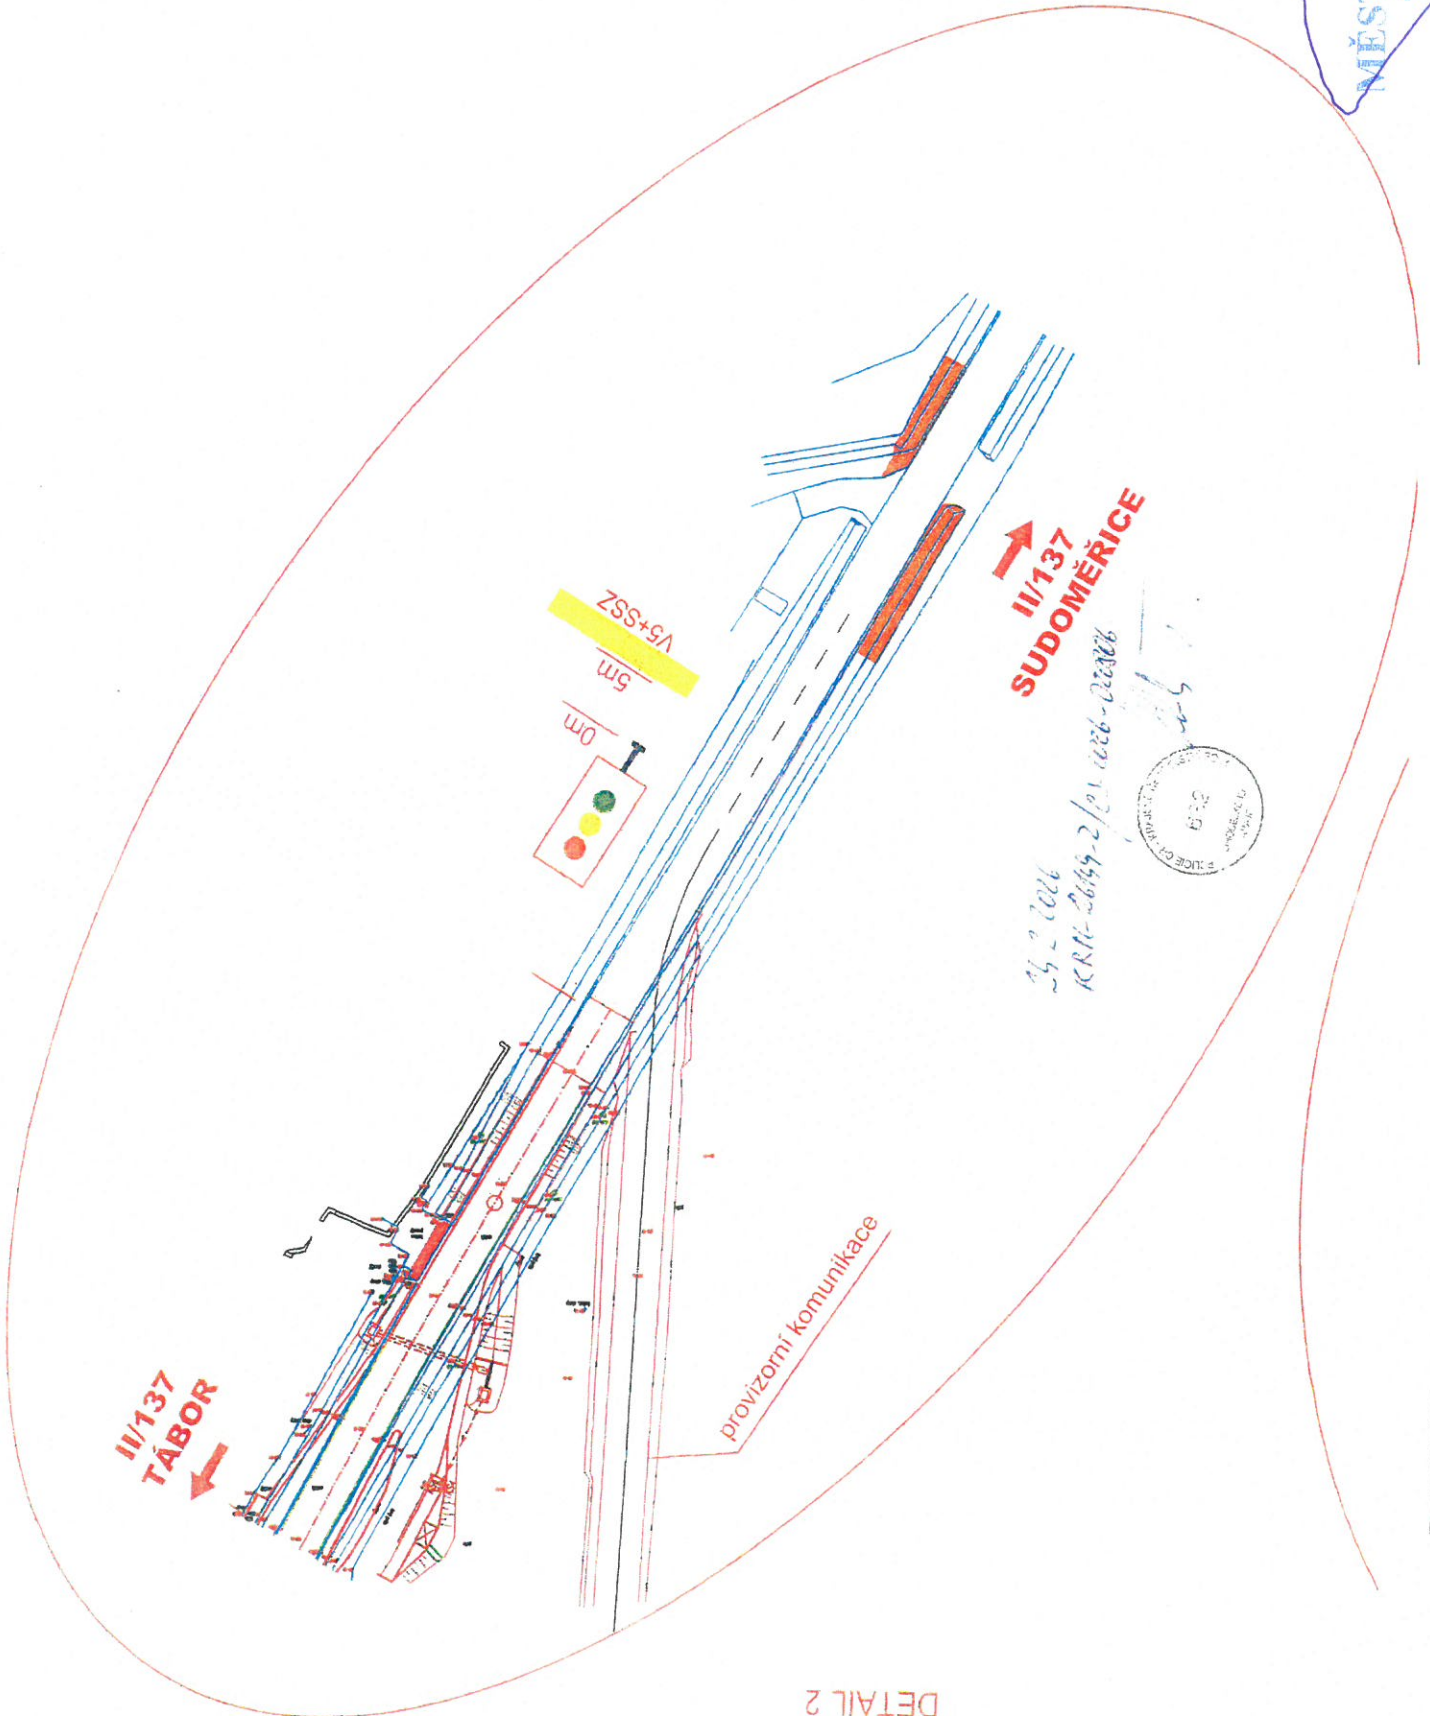

DETAIL 2

II/137
SUDOMĚŘICE

II/137
TÁBOR


provizorní komunikace

VS+SSZ
5m
0m

23.2.2026
KRN-2649-2/21.02.2026



DETAIL 1

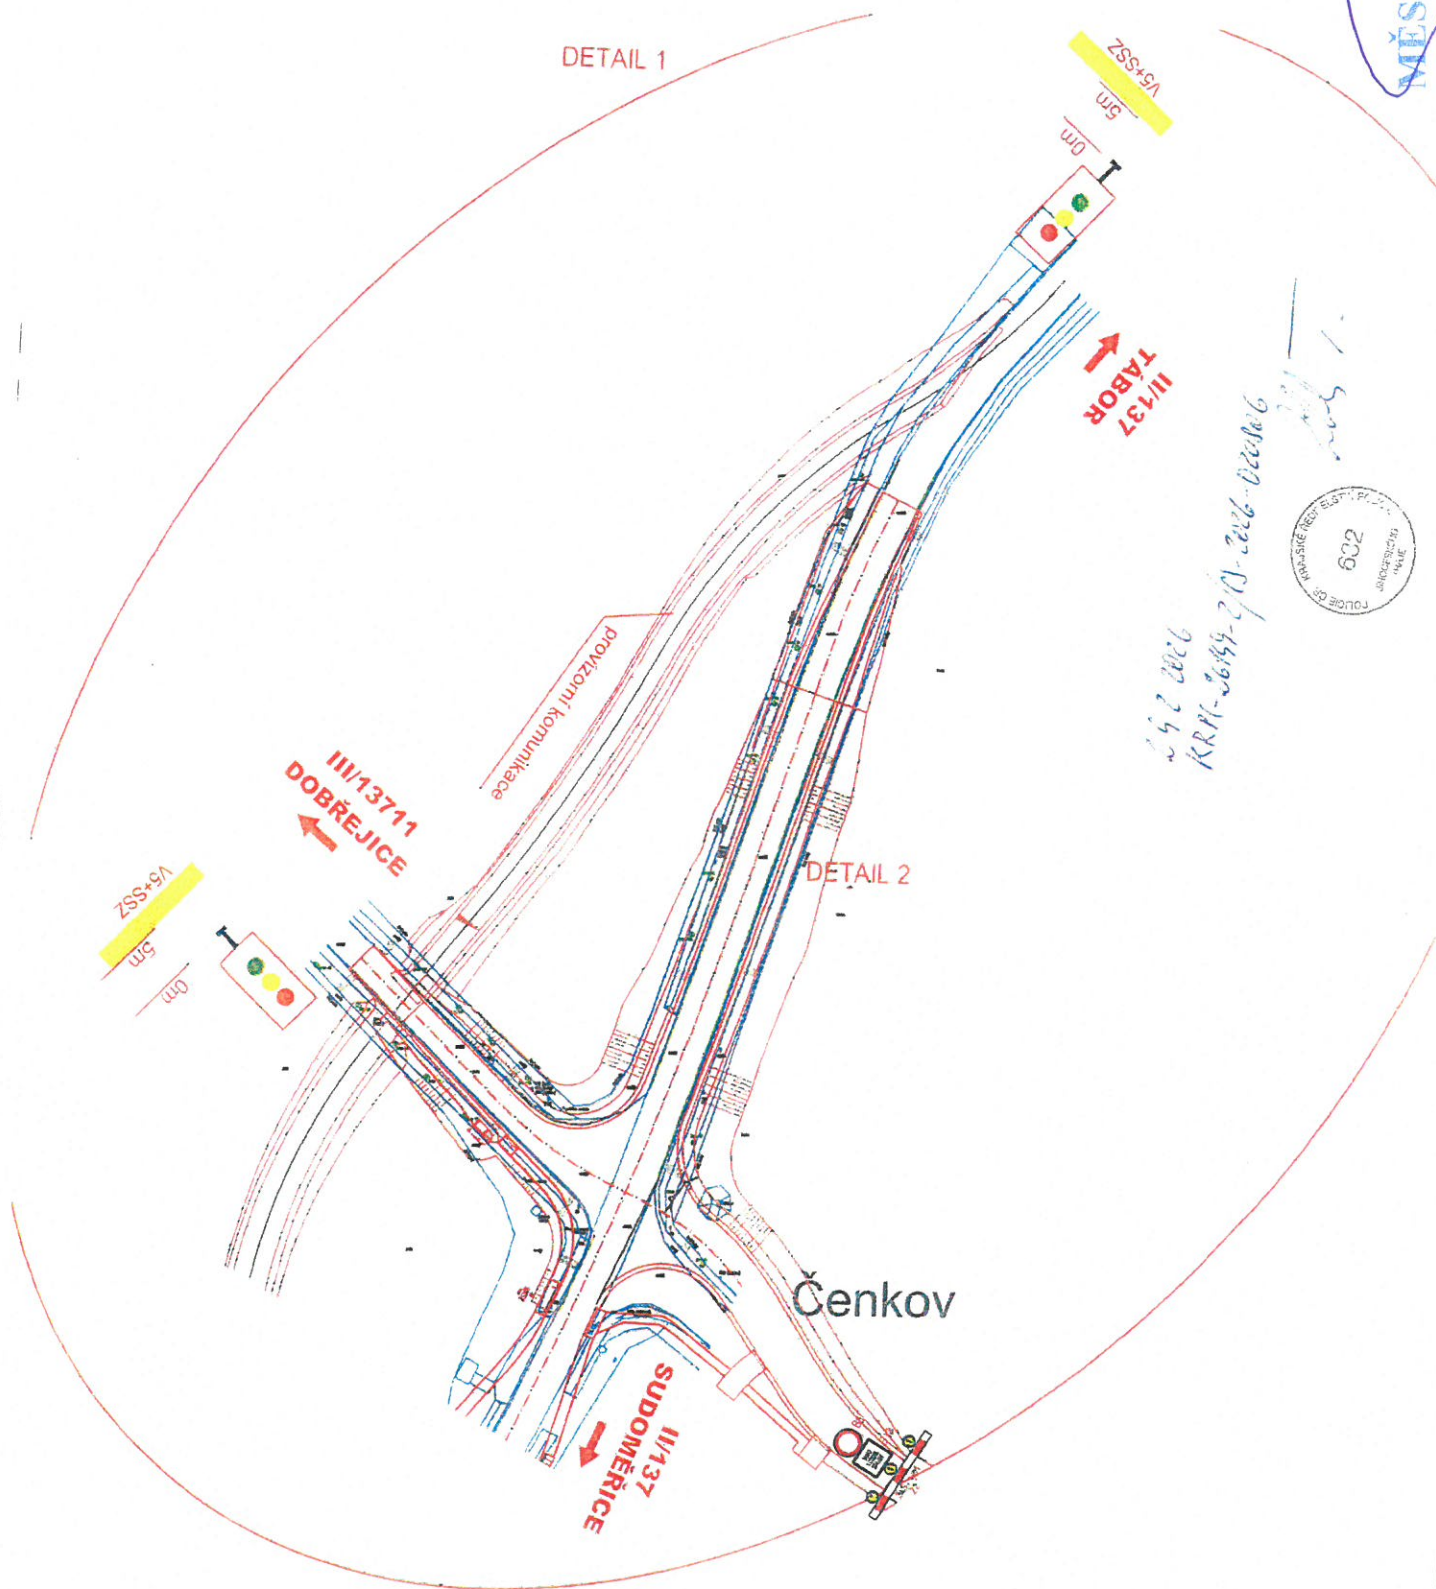

24.2.2016
KRM-2644-2/1-2016-00006

