


163.-7.4.2026

SITUACE DIO - SCHÉMA

Akce : Úprava křižovatky II/137 a III/13711 u obce Čenkov.
- omezení při výstavbě provizorní přeložky sil. II/137.

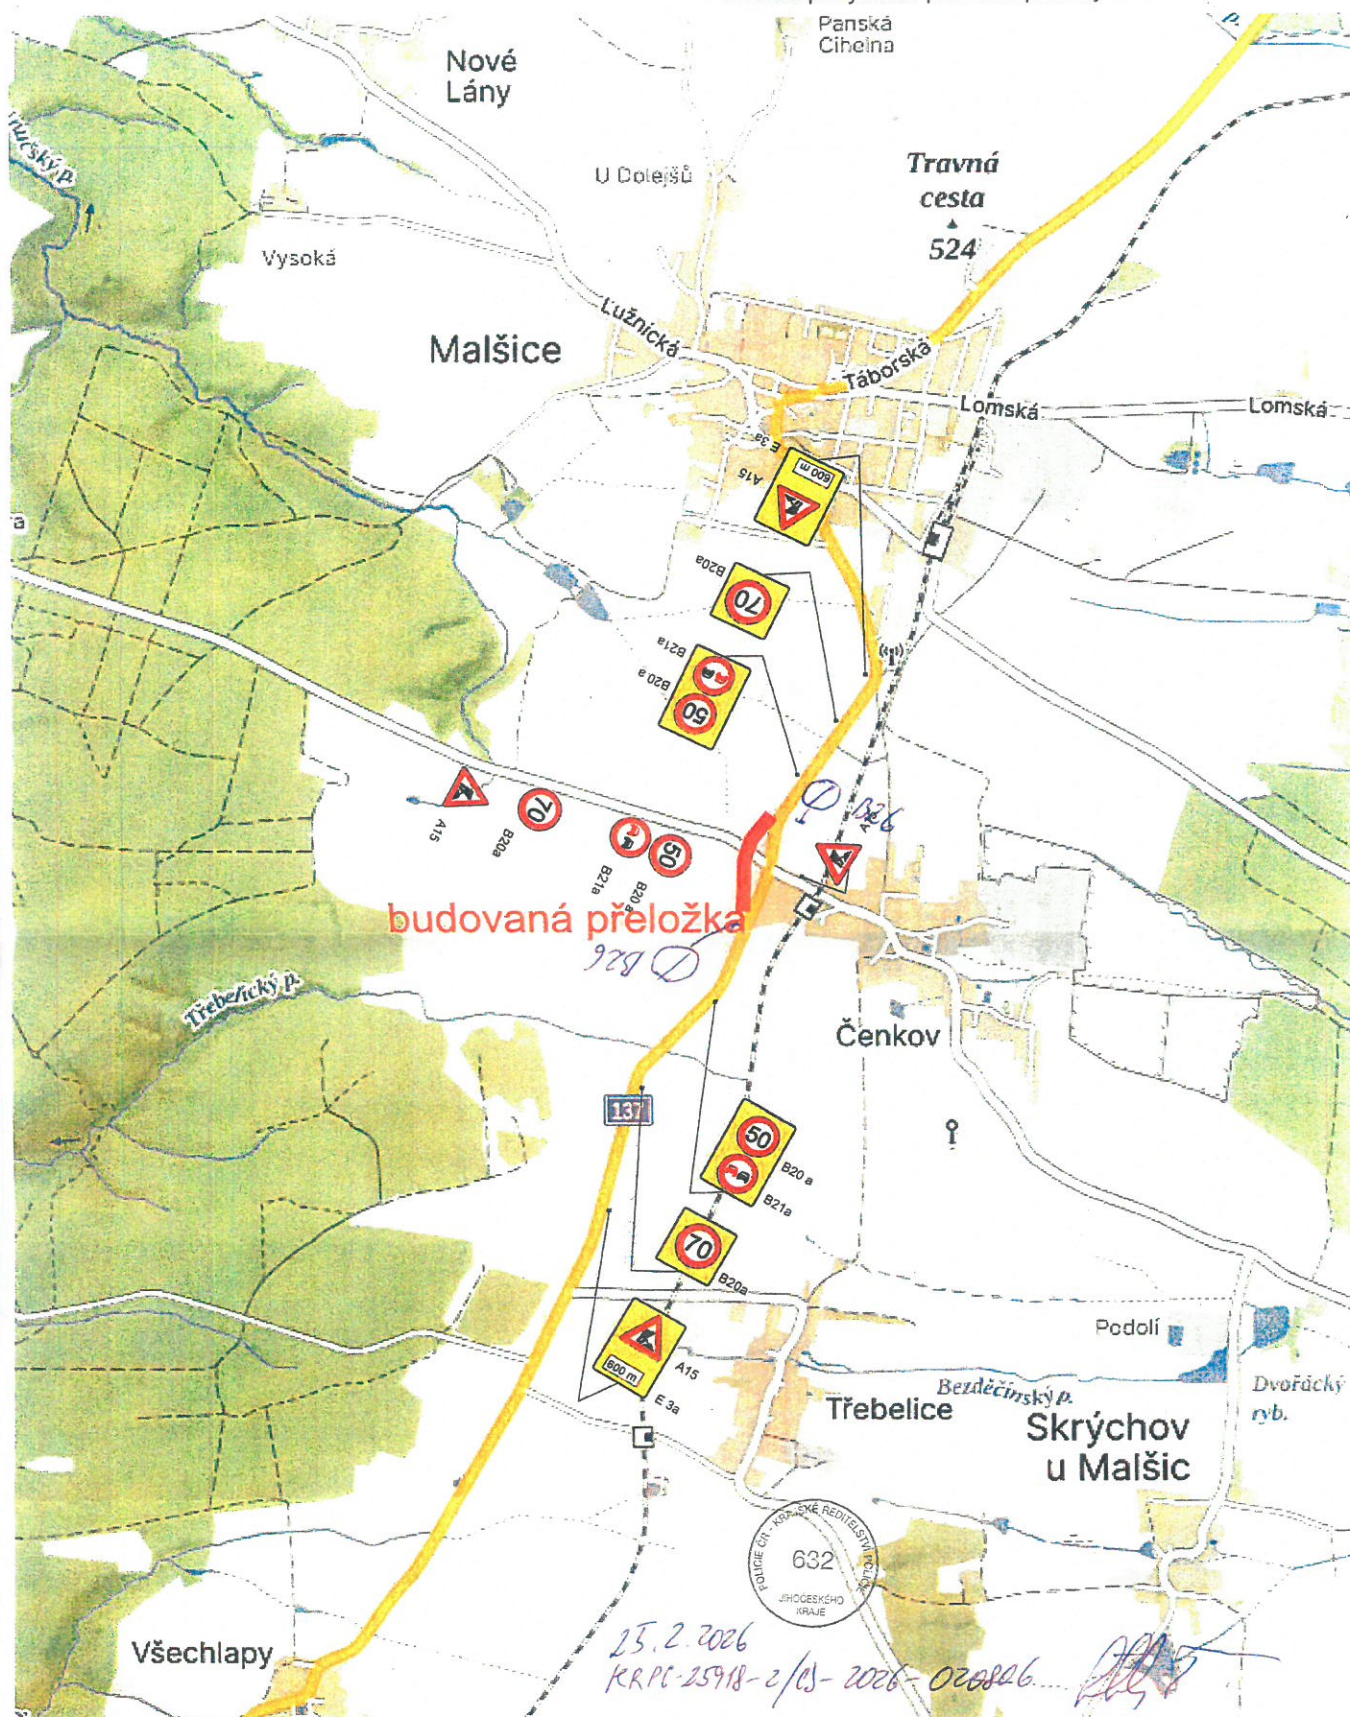

Stavba bude od komunikace oddělena směrovými deskami Z4.
V případě stání vozidla stavby na stávající komunikaci II/137 nebo III/13711,
bude provoz řízen proškolenými pracovníky.

Jan Nevšímal - JANEV
dopravní značení
tel/fax : 381282125
zpracoval: Tomáš Filip
mobil : 602378417

MĚSTSKÝ ÚŘAD
TÁBOR

- 76 -