


Situace dopravního řešení při realizaci akce: Třebelice, Miřha Skalník kNN

- podle TP 66 schéma B/6 a C/5

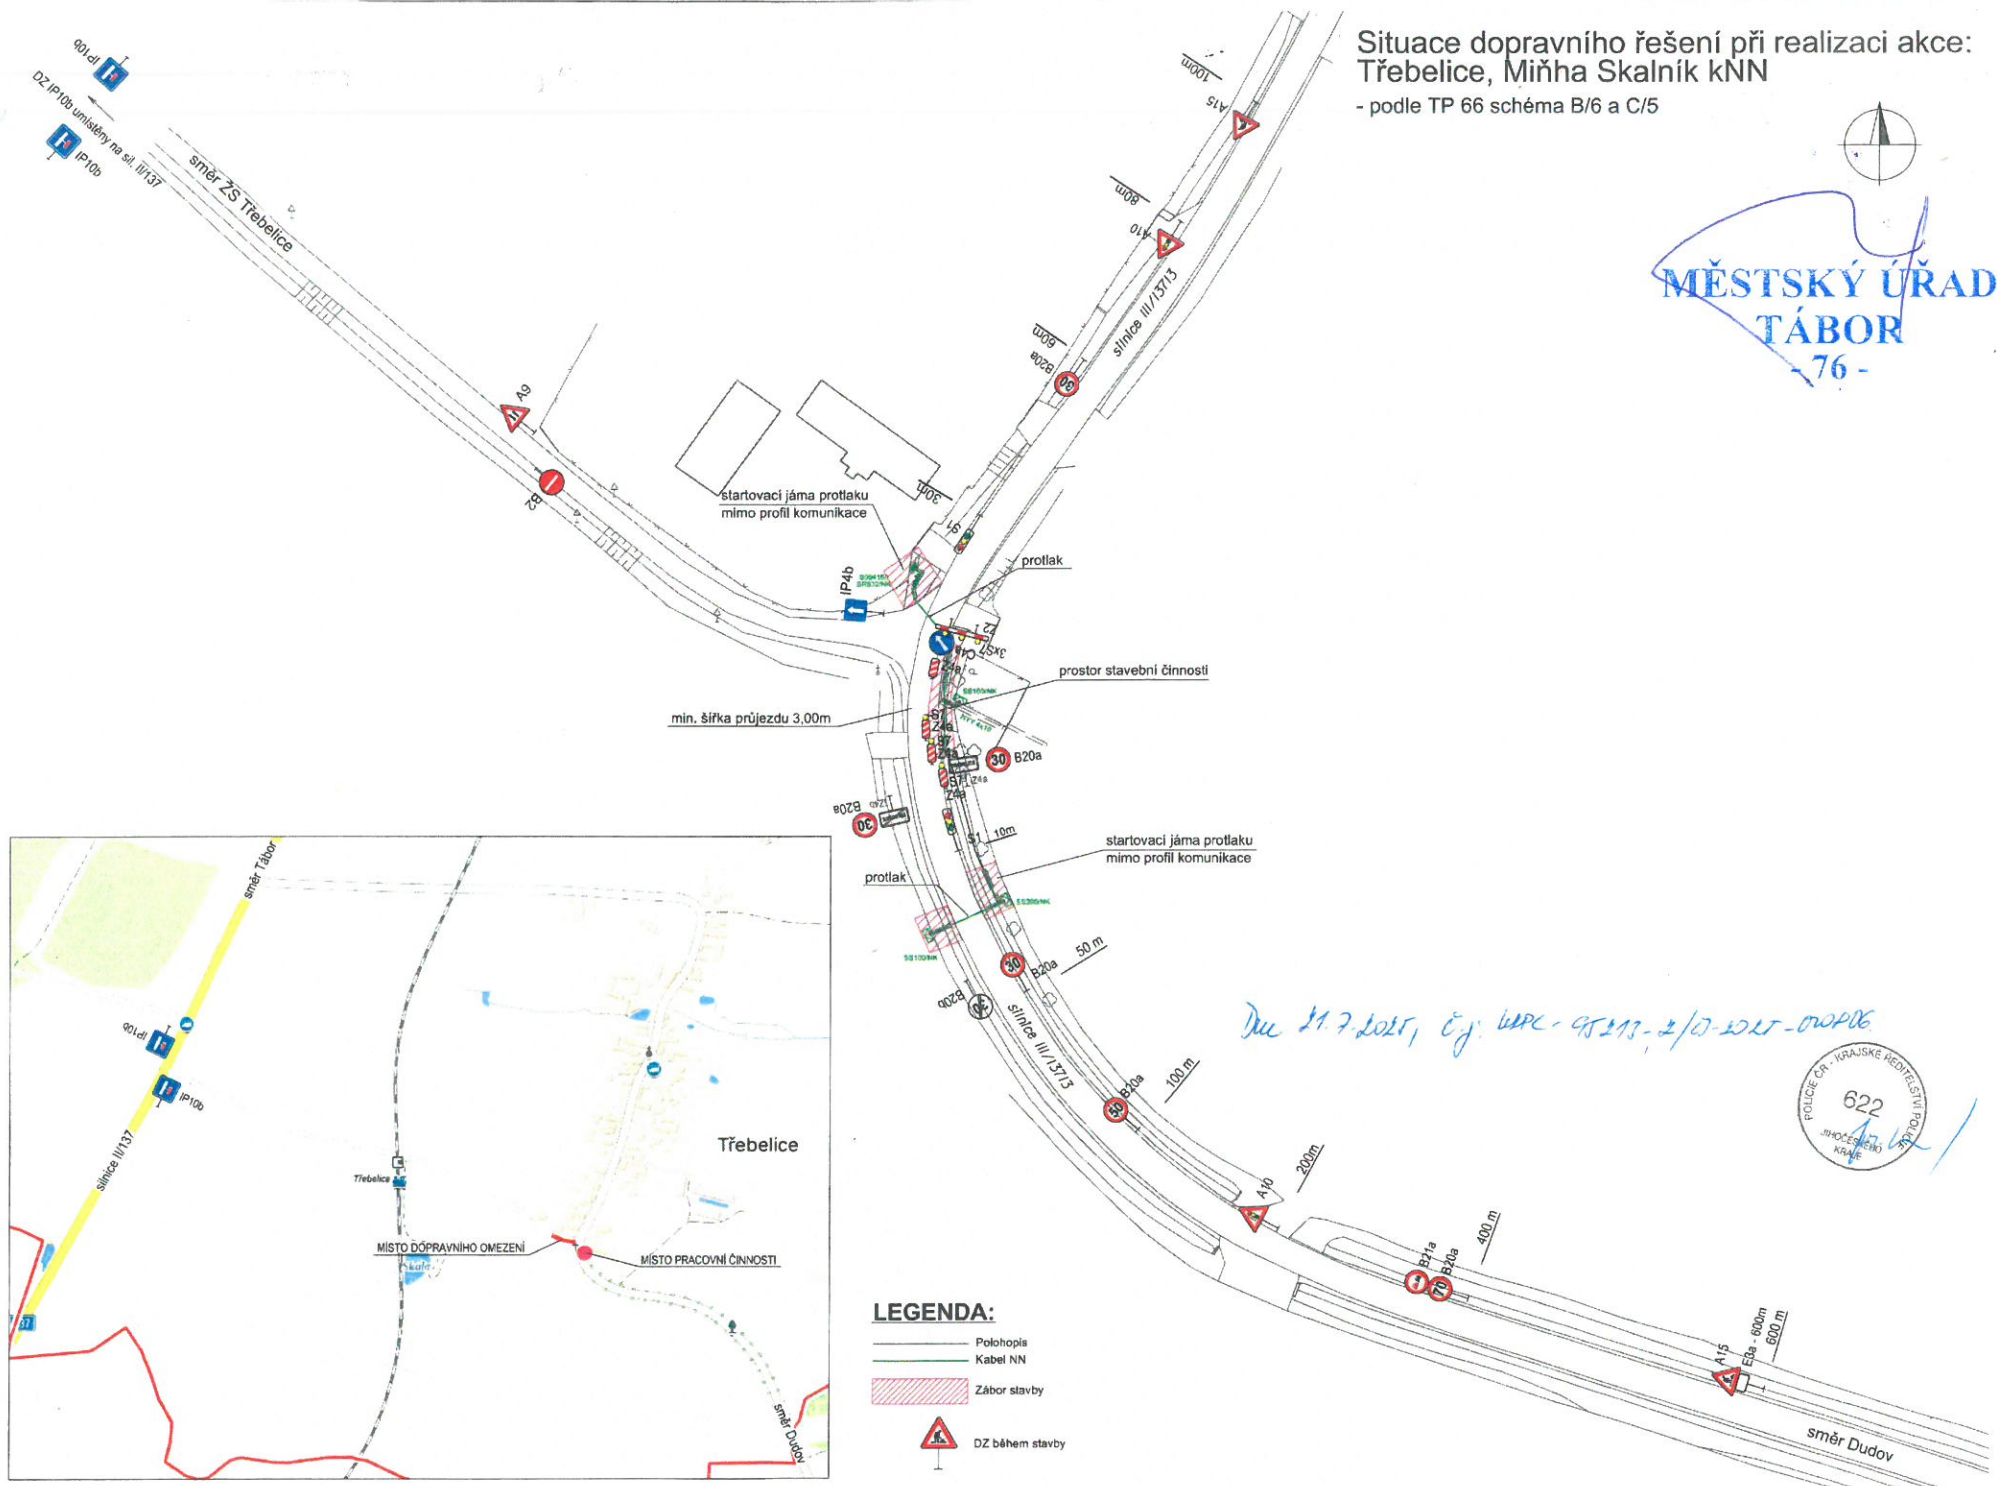

LEGENDA:

- Polohopis
- Kabel NN
- Zábor stavby
- DZ během stavby