
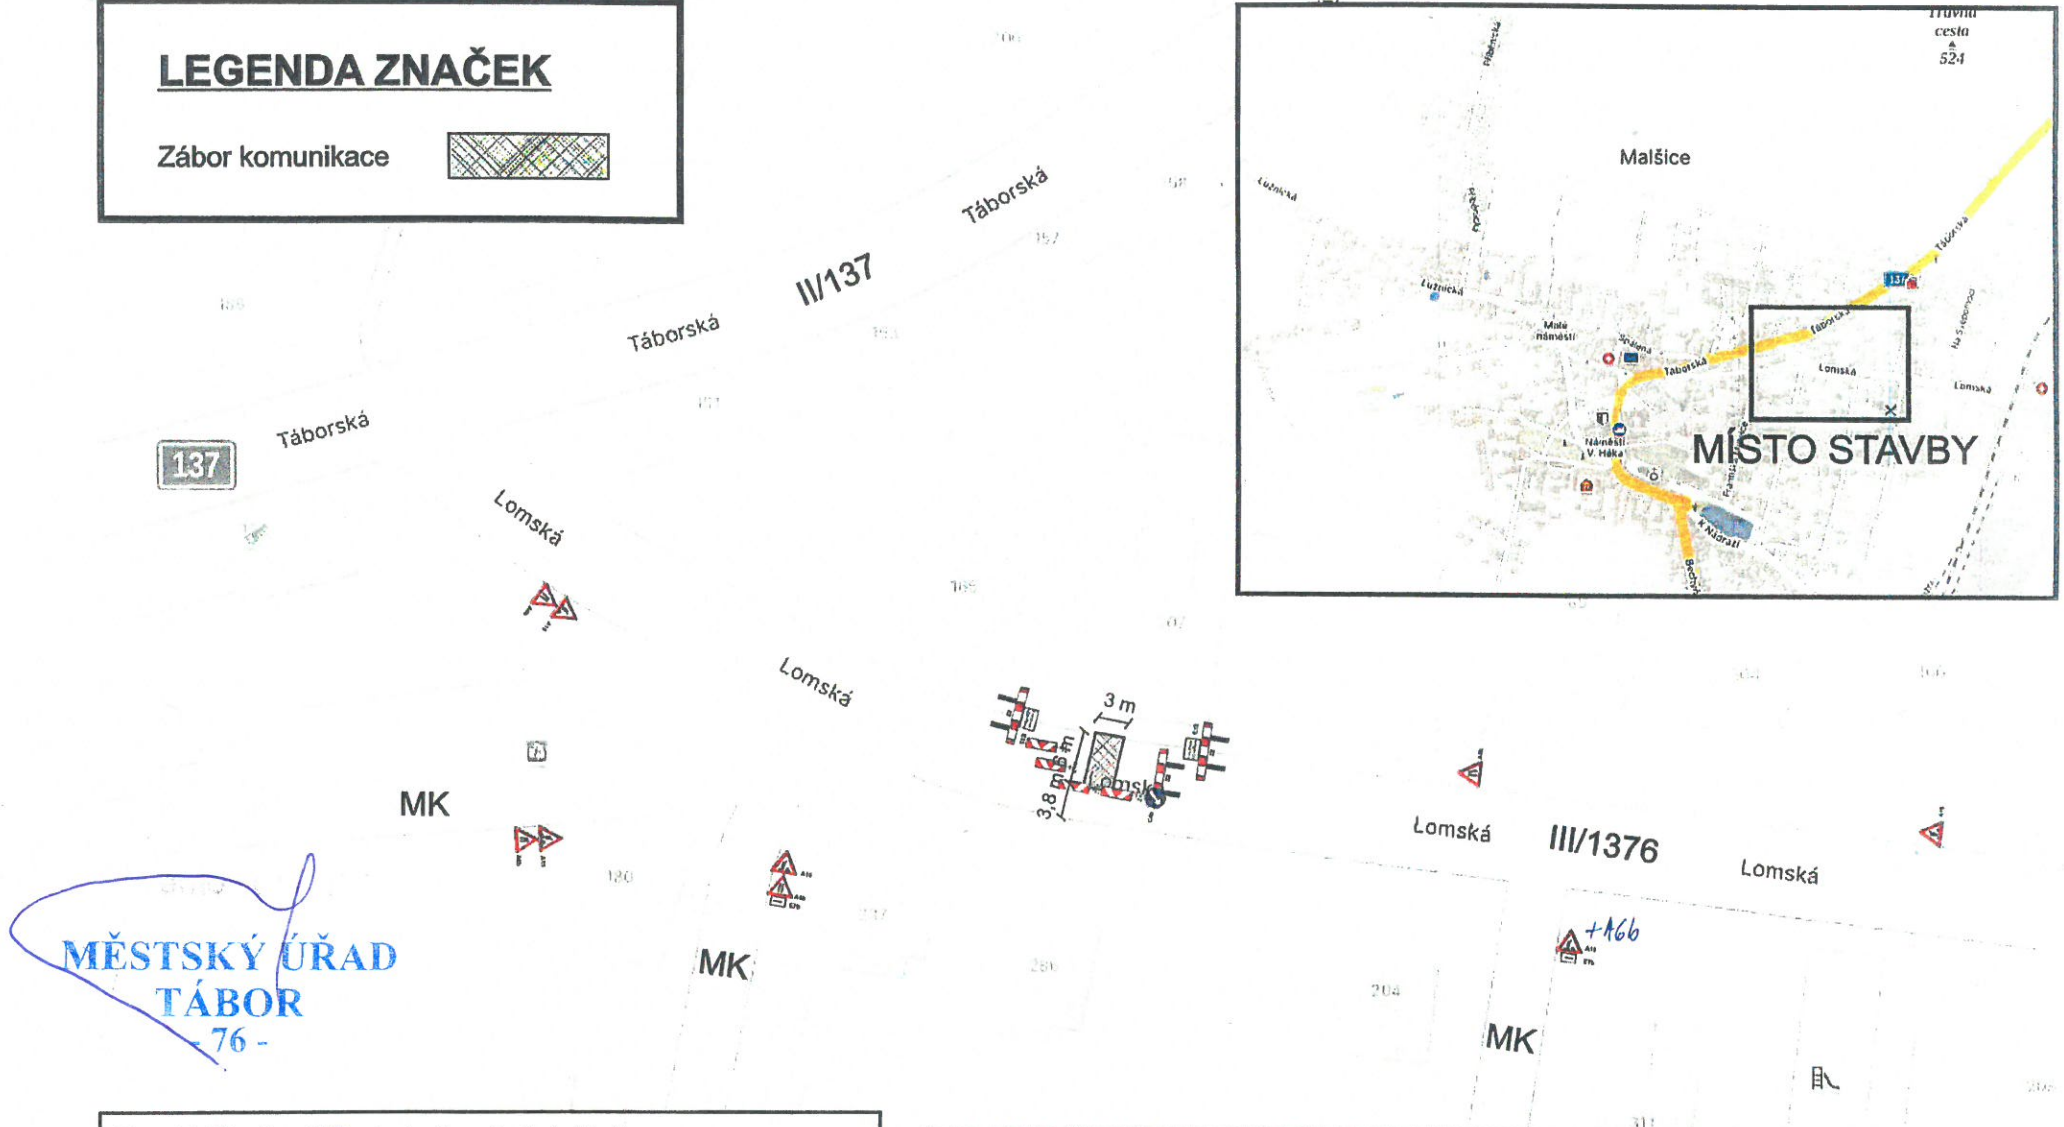


# Malšice č.p. 207 - stavba kanalizační přípojky

# SITUACE DIO - SCHÉMA

## LEGENDA ZNAČEK

Zábor komunikace

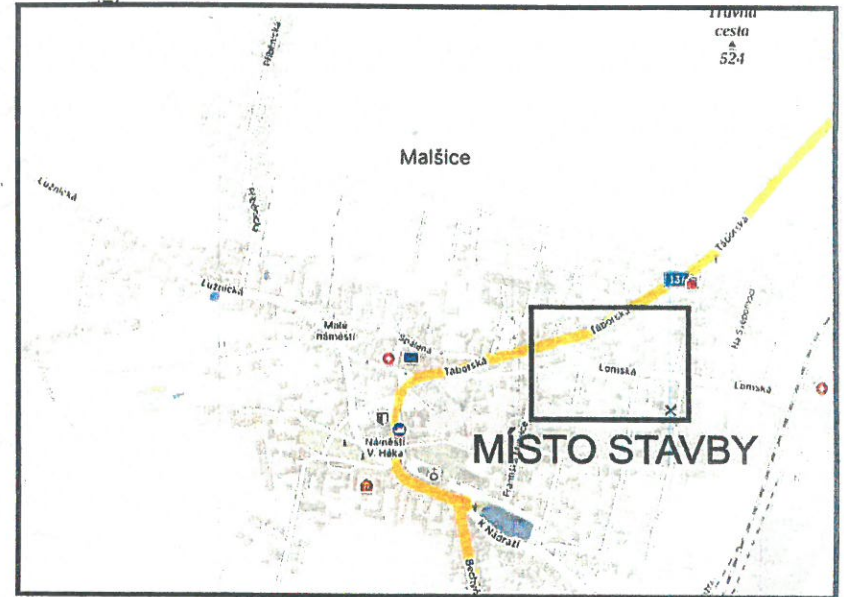

MĚSTSKÝ ÚŘAD  
TÁBOR  
- 76 -

Akce: Malšice č.p. 207 - stavba kanalizační přípojky  
 Vytvoření pracovního místa na komunikaci pro přípojku kanalizace.  
 Uzávěrka chodníku pro chodce.  
 Dopravní značení, které bude v rozporu s přechodnou úpravou provozu, bude zneplatněno.  
 Veškeré práce budou probíhat přes den.  
 Termín realizace: 17.8.-28.8.2026

Dne 26. 5. 2026

č.j. 442-26943-2/07-2026-00000



Dopravné inženýrské opatření	
dopravní značení Jan Nevěštel - JANEV Chýnovská 852 381 11 Planá nad Lužnicí www.janev.cz mecak@janev.cz +420 720 054 704	
Akce: Malšice č.p. 207 - stavba kanalizační přípojky	Objednatel: Luboš Bruna
Příloha:	Vypracoval: Jakub Macák
	Datum: 05/2026