






Rekonstrukce ulice Mostecká v Táboře

**Schéma DIO etapa 5 ( uzavírka křižovatky ul. Hromádkova / Mostecká )**

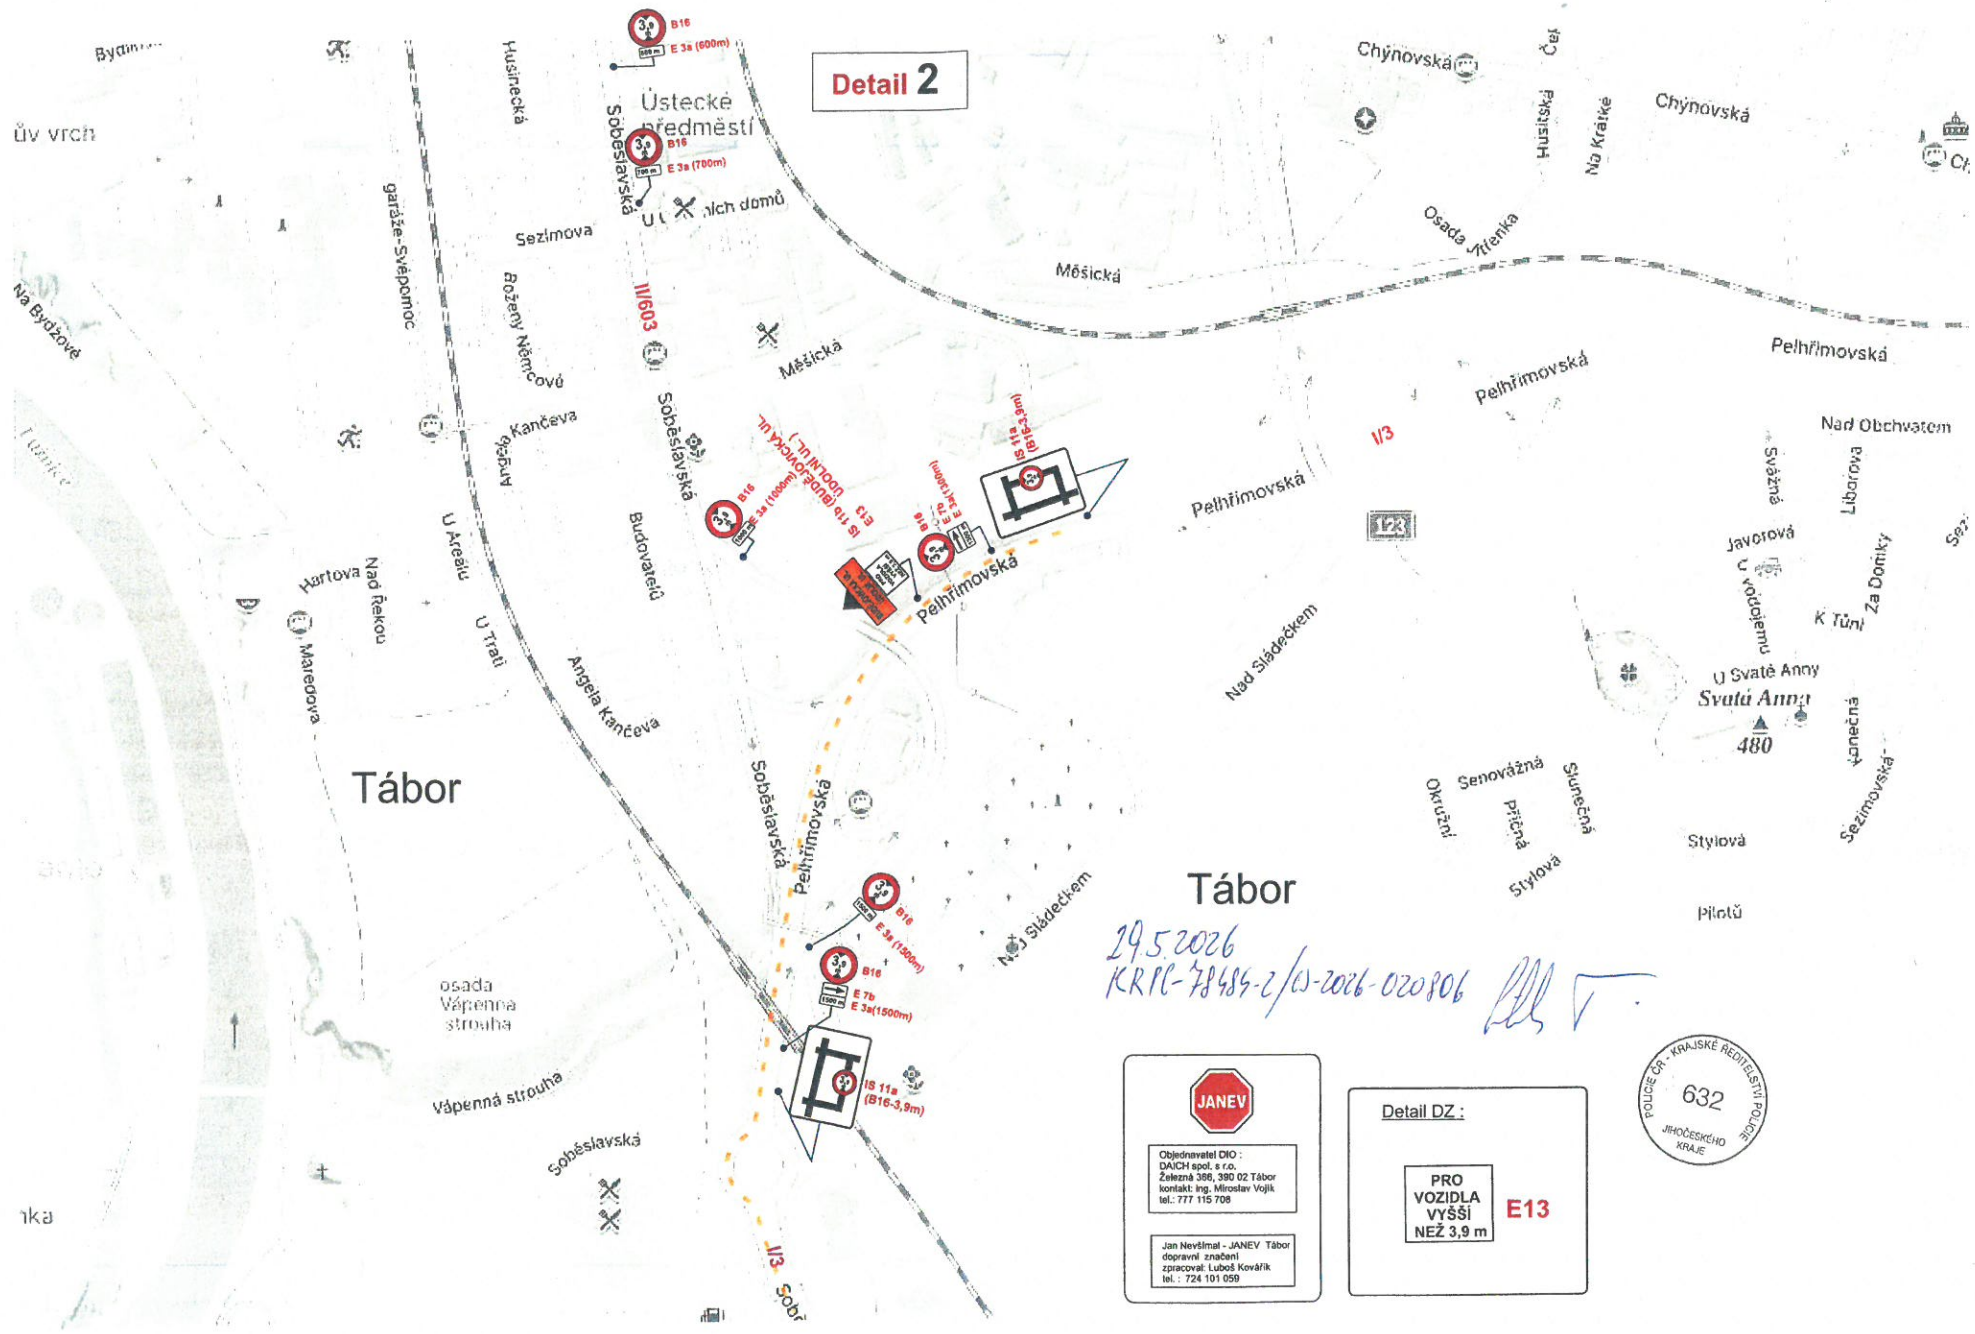

29.5.2026  
KRPG-78484-2/0-2026-020806

**JANEV**


Občedávatel DIO :  
DAICH spol. s r.o.  
Železná 366, 390 02 Tábor  
kontakt: Ing. Miroslav Vojků  
tel.: 777 115 708

Jan Nevšímal - JANEV Tábor  
dopravní značení  
zpracovatel: Luboš Kovářik  
tel.: 724 101 050

Detail DZ :

**PRO VOZIDLA VYŠŠÍ NEŽ 3,9 m E13**



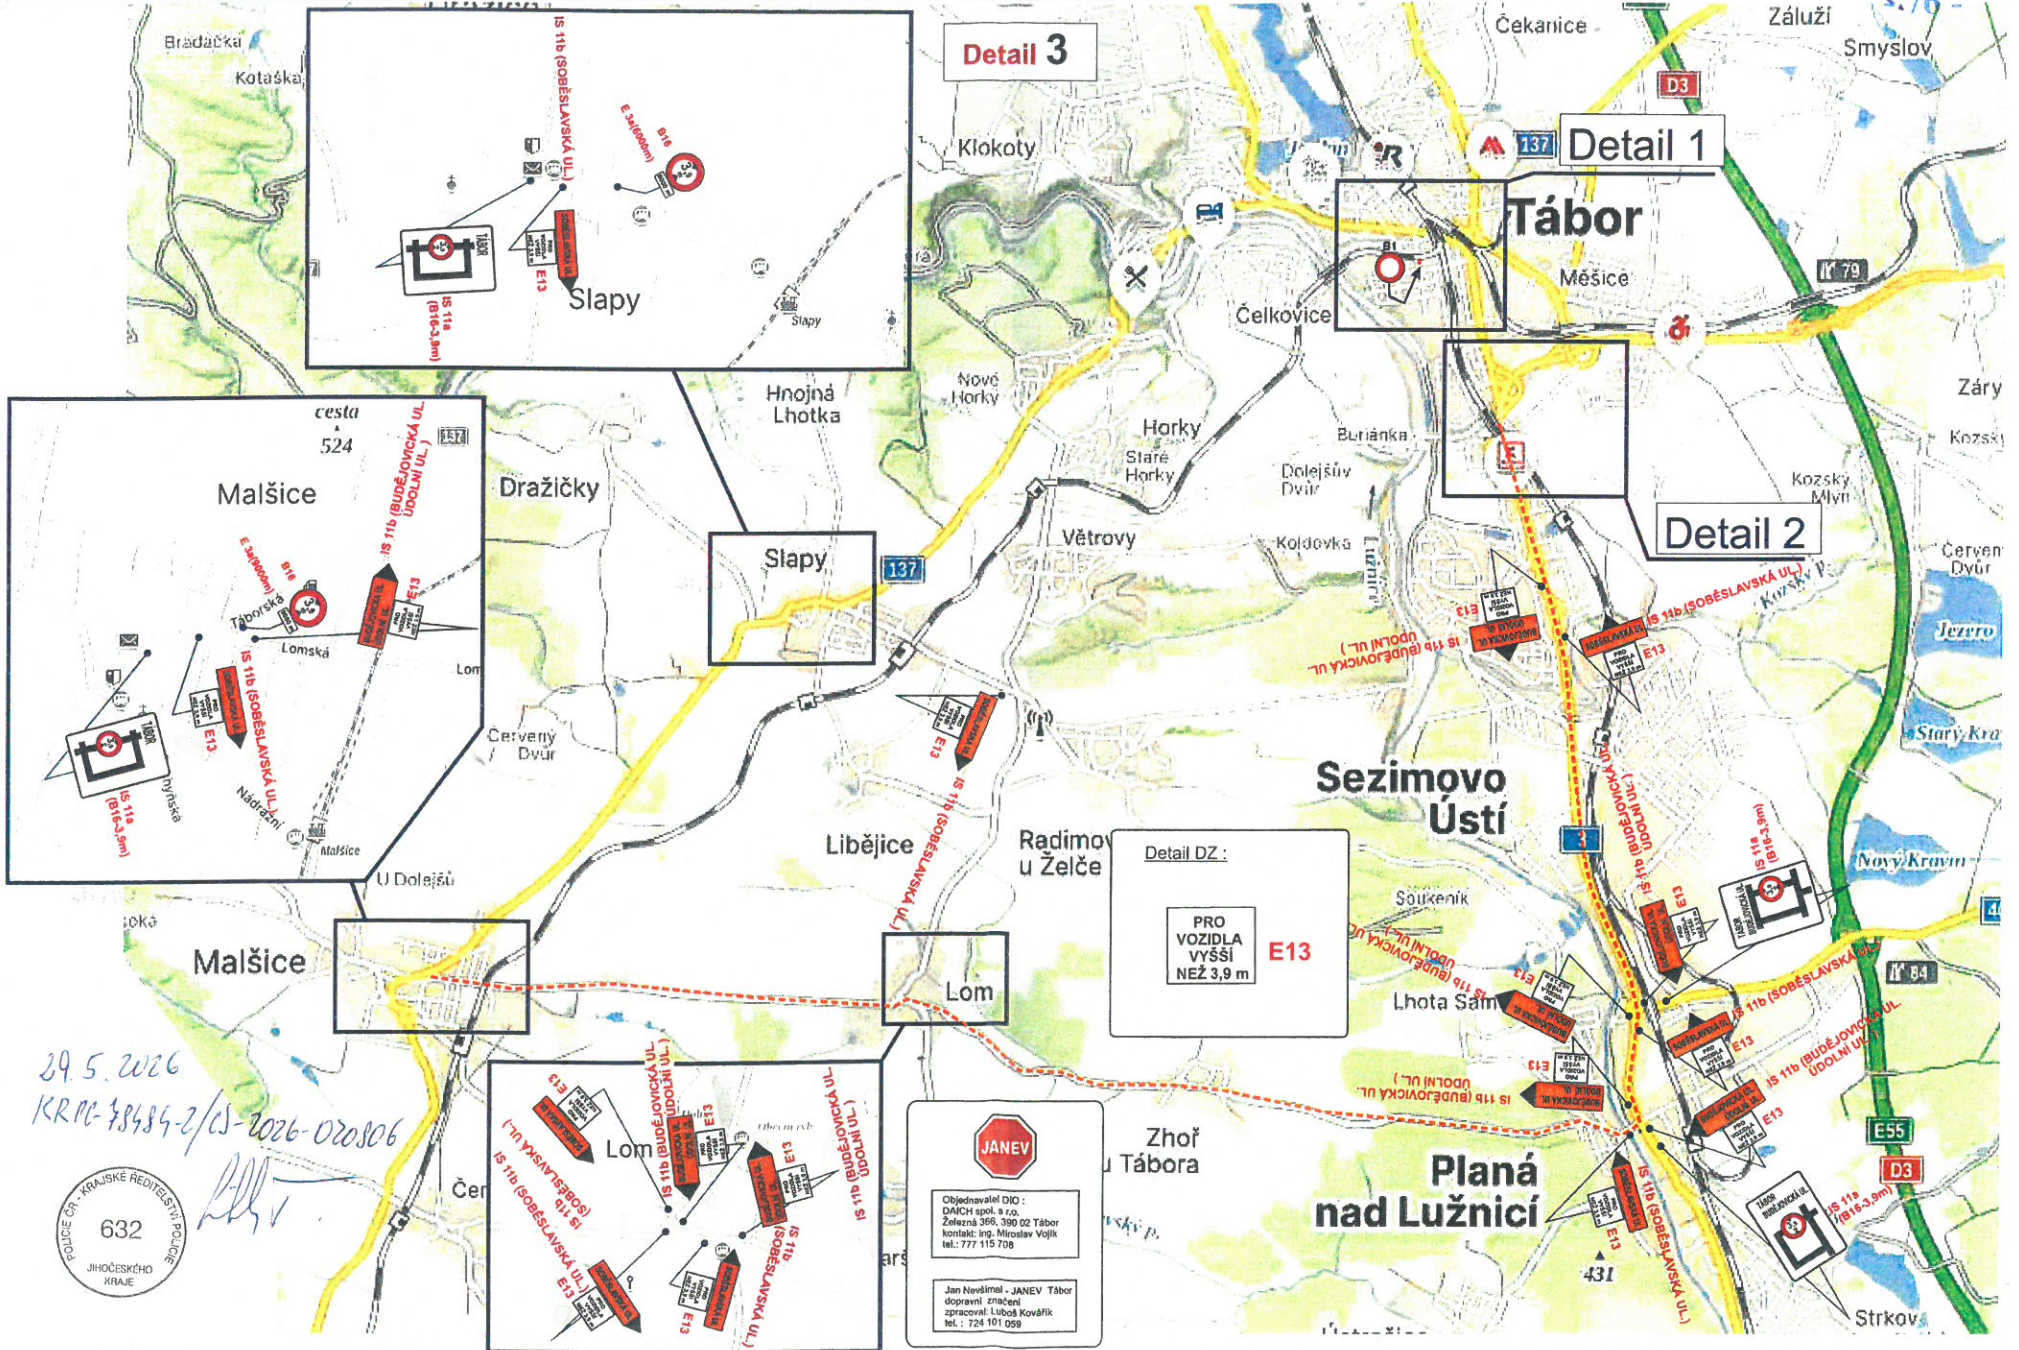

29.5.2026  
KR MC 48484-2/CS-2026-020.806



**JANEV**

Objednatel DIO :  
DAICH spol. s r.o.  
Železná 366, 390 02 Tábor  
kontakt: ing. Miroslav Vojtk  
tel.: 777 115 708

Jan Nevěštil - JANEV Tábor  
dopravní značení  
zpracoval: Luboš Kovářik  
tel.: 724 101 099