


Uzavírka železničního přejezdu P6318 společně s uzavírkou II/135 pro výstavbu okružní křižovatky II/137 s II/135 v Sudoměřicích u Bechyně.

SITUACE DIO - SCHÉMA 1.

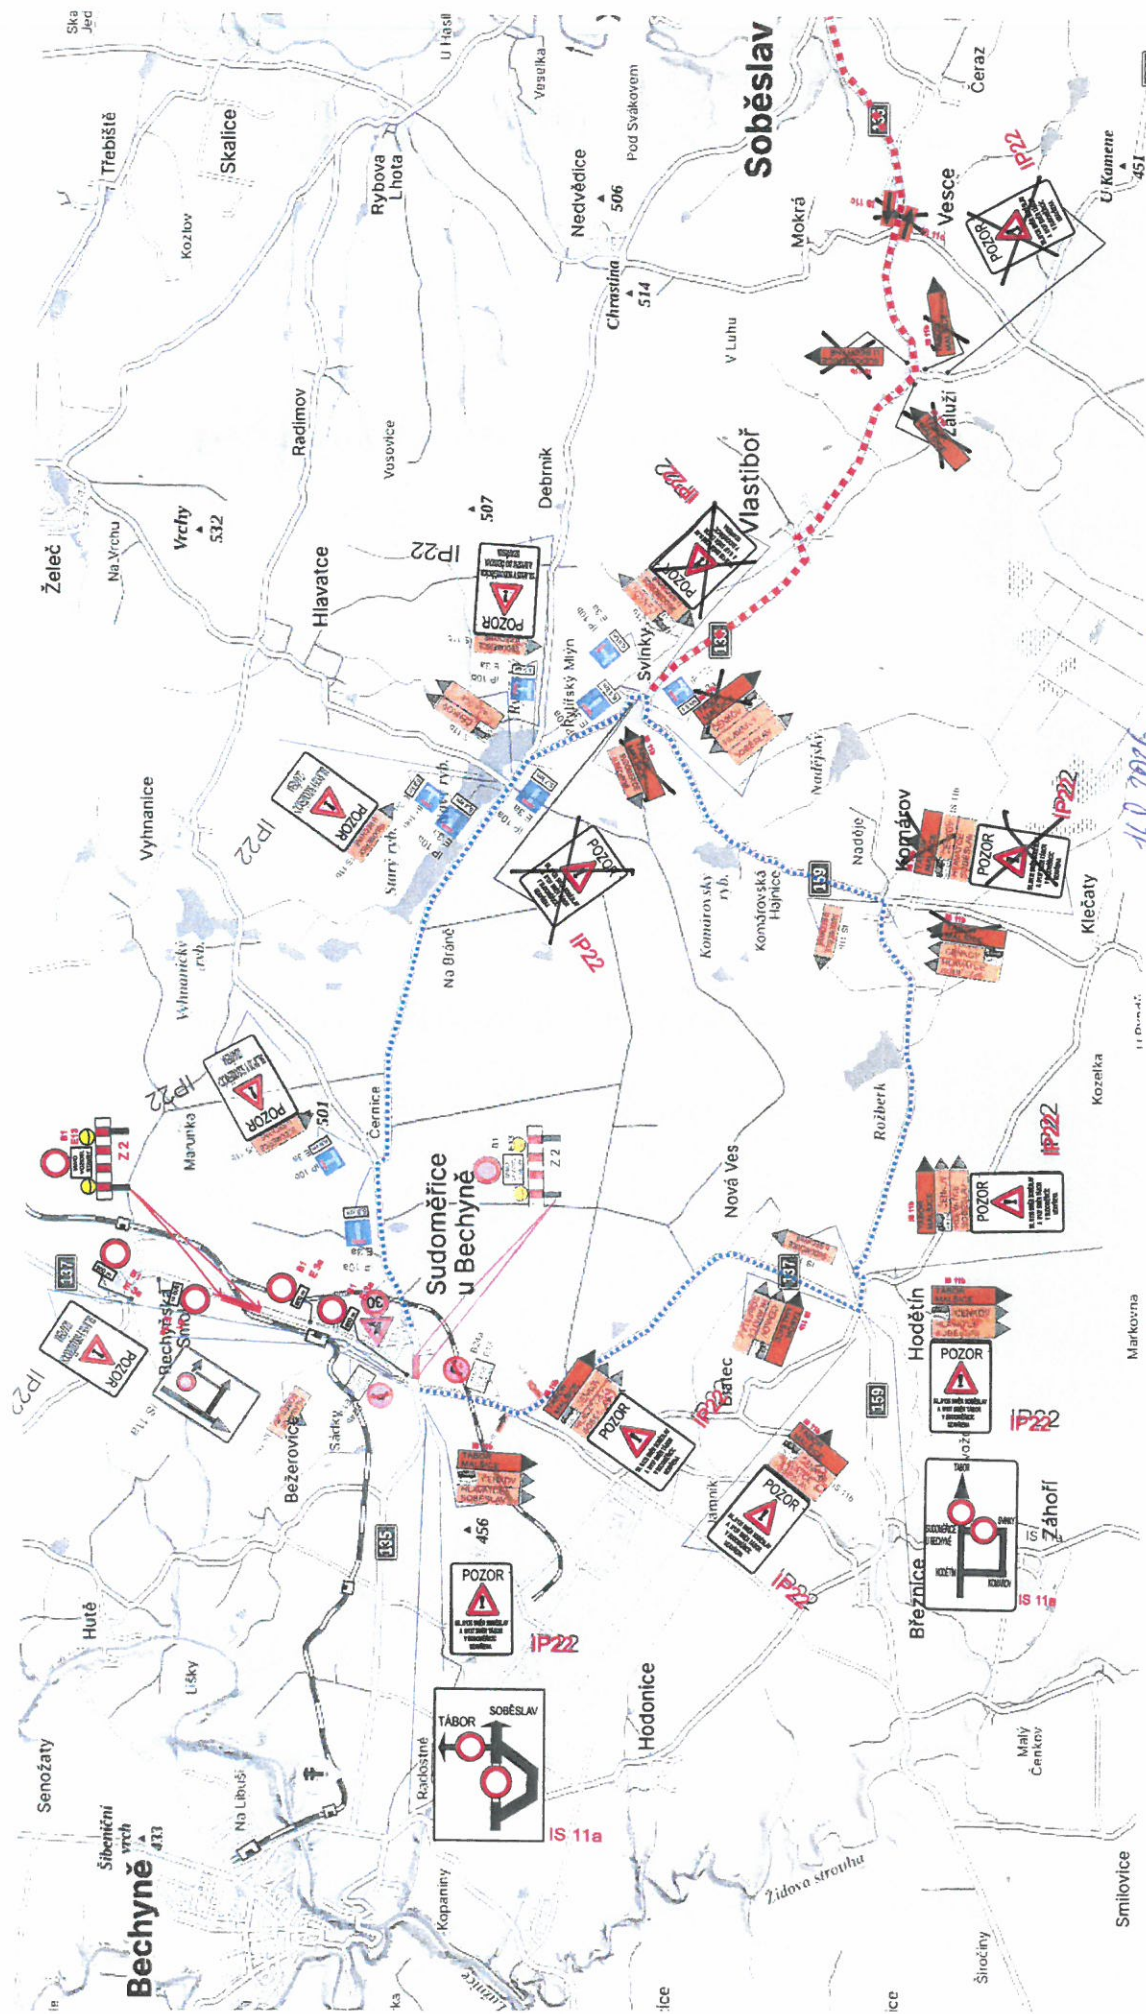

- uzavřený úsek
- objezdná trať
- objezdná trasa při uzavírci žel. přejezdu P6318
- NAVRŽENÉ PDZ
- STÁVAJÍCÍ PDZ

MĚSTSKÝ ÚŘAD
TÁBOR
- 132 -




Jan Nevšímal - JANEV
dopravní značení
tel/fax: 381282125
zpracoval: Tomáš Filip
mobil: 602378417

14.8.2006
KR PC-117655-2/05-2006-00006


[Handwritten signature]

Výstaba okružní křižovatky II/137 s II/135 v Sudoměřích u Bechyně

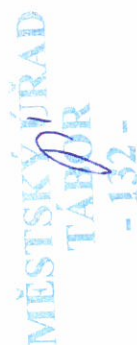

Uzavírka železničního přejezdu P6318 společně s uzavírkou II/135 pro výstavbu okružní křižovatky III/137 s II/135 v Sudoměřicích u Bechyně.

SITUACE DIO - SCHÉMA 2.

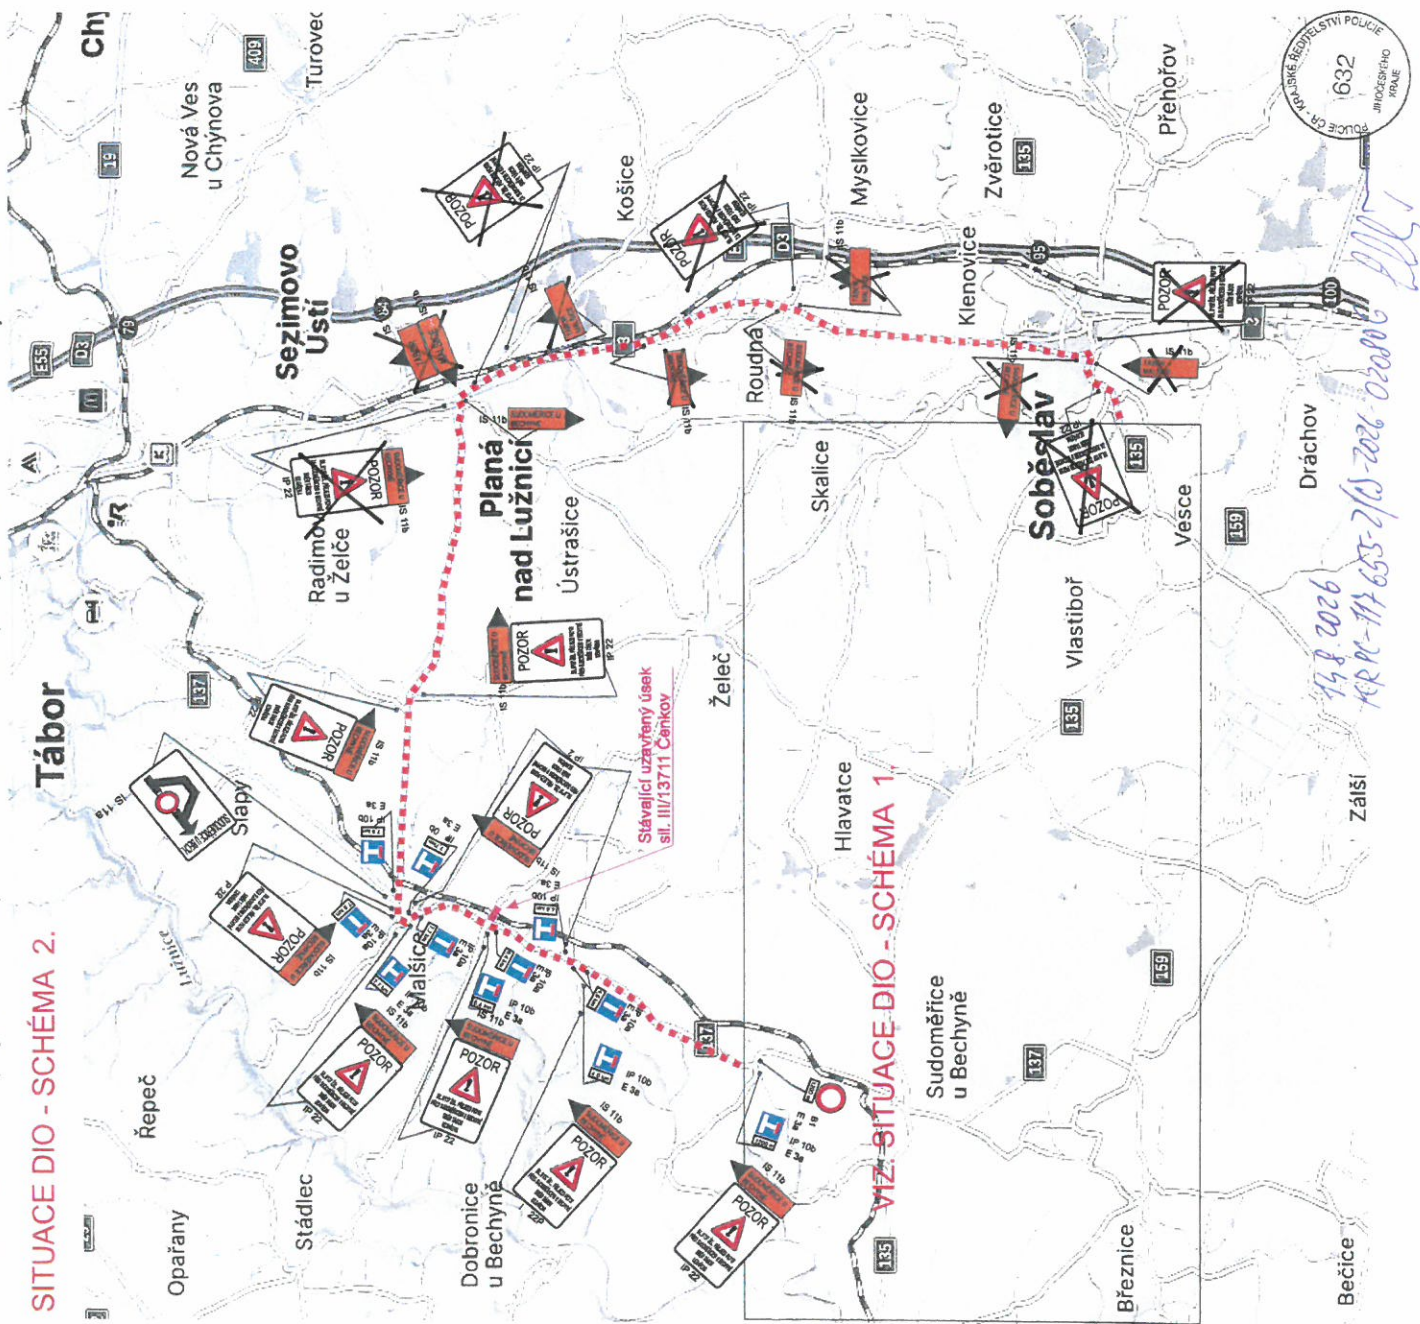

Jan Nevšímal - JANEV
dopravní značení
telefon : 381282125
zpracoval: Tomáš Filip
mobil : 602378417



4.8.2026
KRP M-117 632-2/15-2026-020806