


TERMIN REALIZACE: 18. - 31.12.2022

X NEPLATÍ

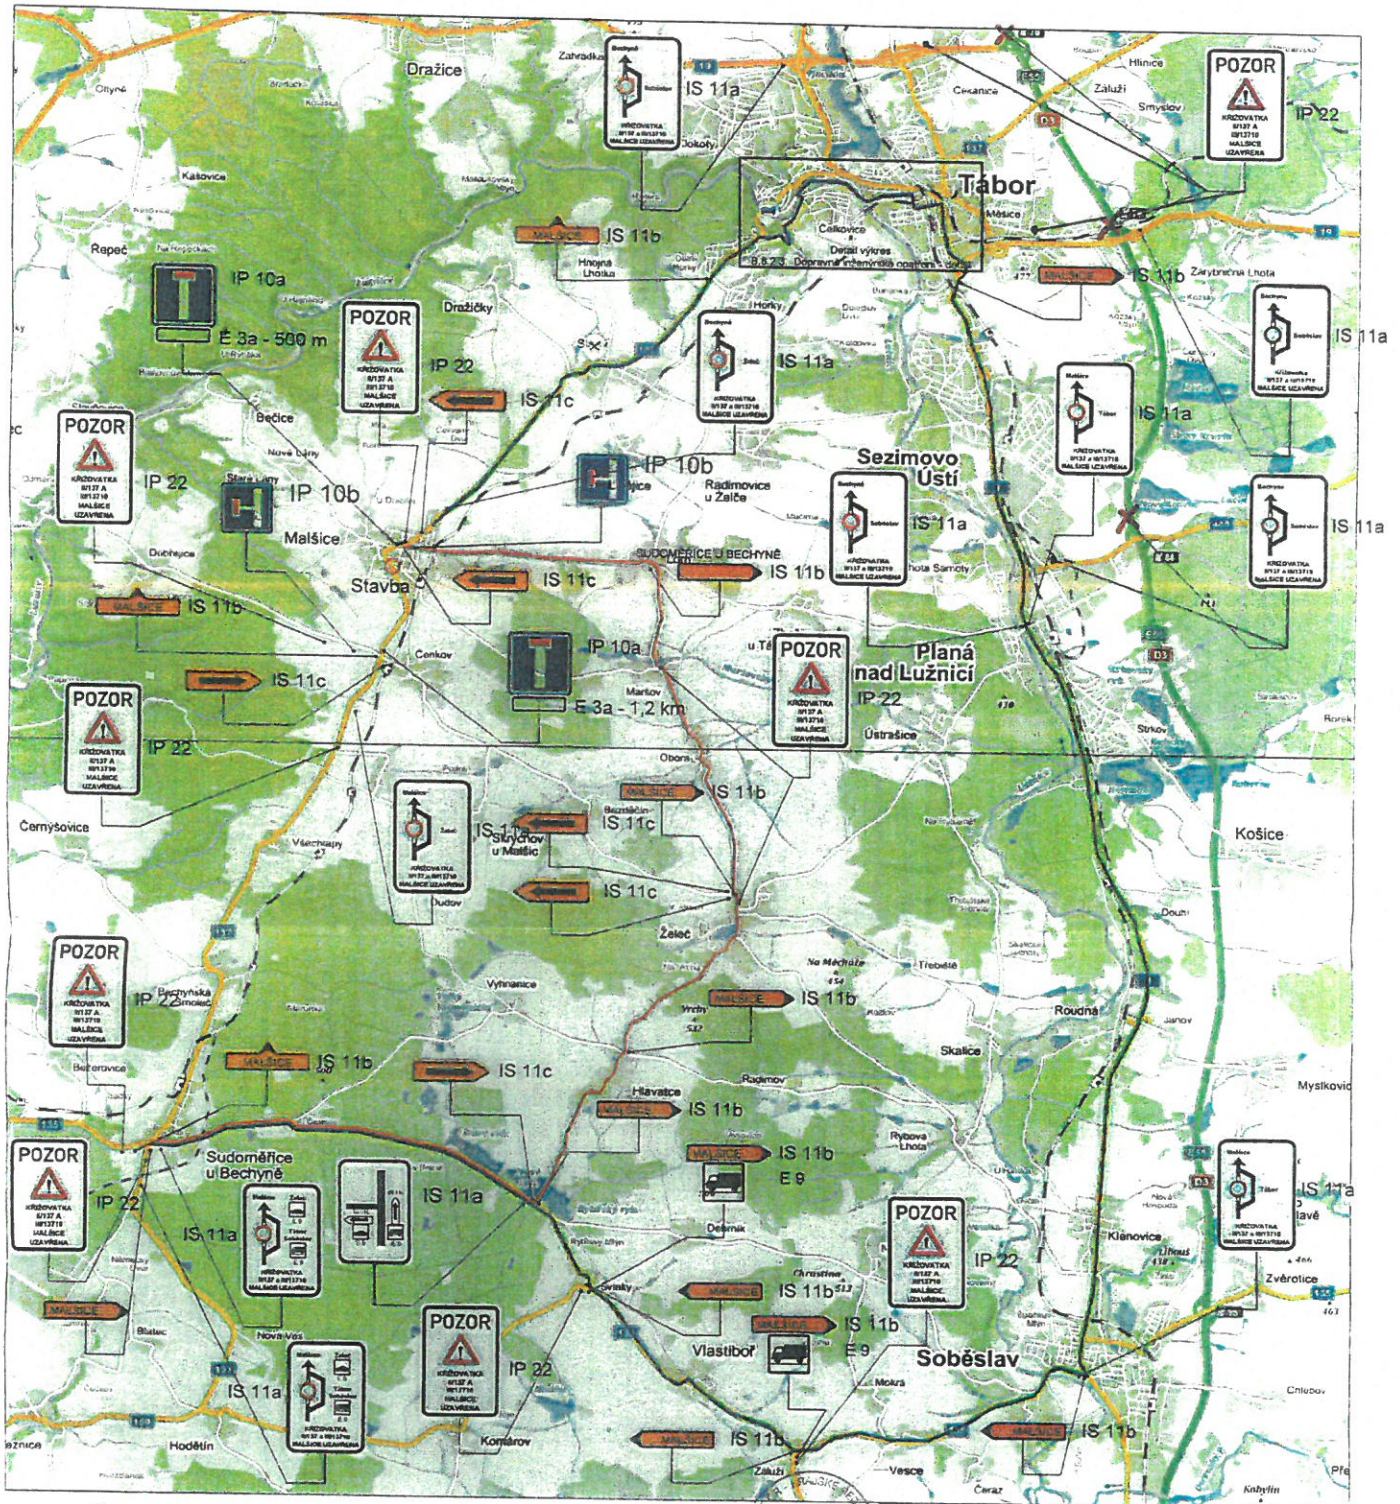

Dle 10.6.2022, č.j. 42/PC-160-GGP/CJ-2022-OROPRA 622/1


LEGENDA
 — Objízdňá trasa do 3,5 t – 20 km
 — Objízdňá trasa nad 3,5 t – 46,6 km

MĚSTSKÝ ÚŘAD
 TÁBOR
 - 131 -



Hlavní projektant:	Ing. arch. Martin Jirovský, Ph.D., MBA Převrátlská 330, 390 01, Tábor, ČKA 03 311	 CENTRUM SLUŽEB STARÉ MĚSTO WWW.CENTRUMSLUZEBTABOR.CZ PŘEVRAŤLSKÁ 330, TÁBOR 390 01	
Zodpovědný projektant:	Ing. Robert Juřina, Převrátlská 330, Tábor 390 01 IČ 880 87 483, č. autorizace 0012735		
Vedoucí projektu:	Ing. Jaroslav Stanovič, Převrátlská 330, 390 01 Tábor, IČ 036 18 886	ROAD M.A.A.T.	
Projektant:	Milan Kypka DiS, Převrátlská 330, 390 01 Tábor	tel: 721 291 293 e-mail: milank@centrum.cz	KÚ: Mělsice (591275) p.č.:
Investor:	Městys Mělsice, Mělsice 131, 391 75 Mělsice, IČO: 002 52 522 381 277 488, malsice@malsice.eu		
Akce:	CHODNÍK PODĚL II/137 - BECHYŇSKÁ ULICE A OKRUŽNÍ KŘÍŽOVATKA II/137 III/13710 A MK, MALŠICE	Stupeň: DPS Datum: 8/2021	Paré:
Obsah:	Dopravné inženýrské opatření - objízdňá trasy	Ozn. části: B.8.2 Měřítko: Č. výkresu: 2	

TERMIN REALIZACE: 18. - 31.12.2022

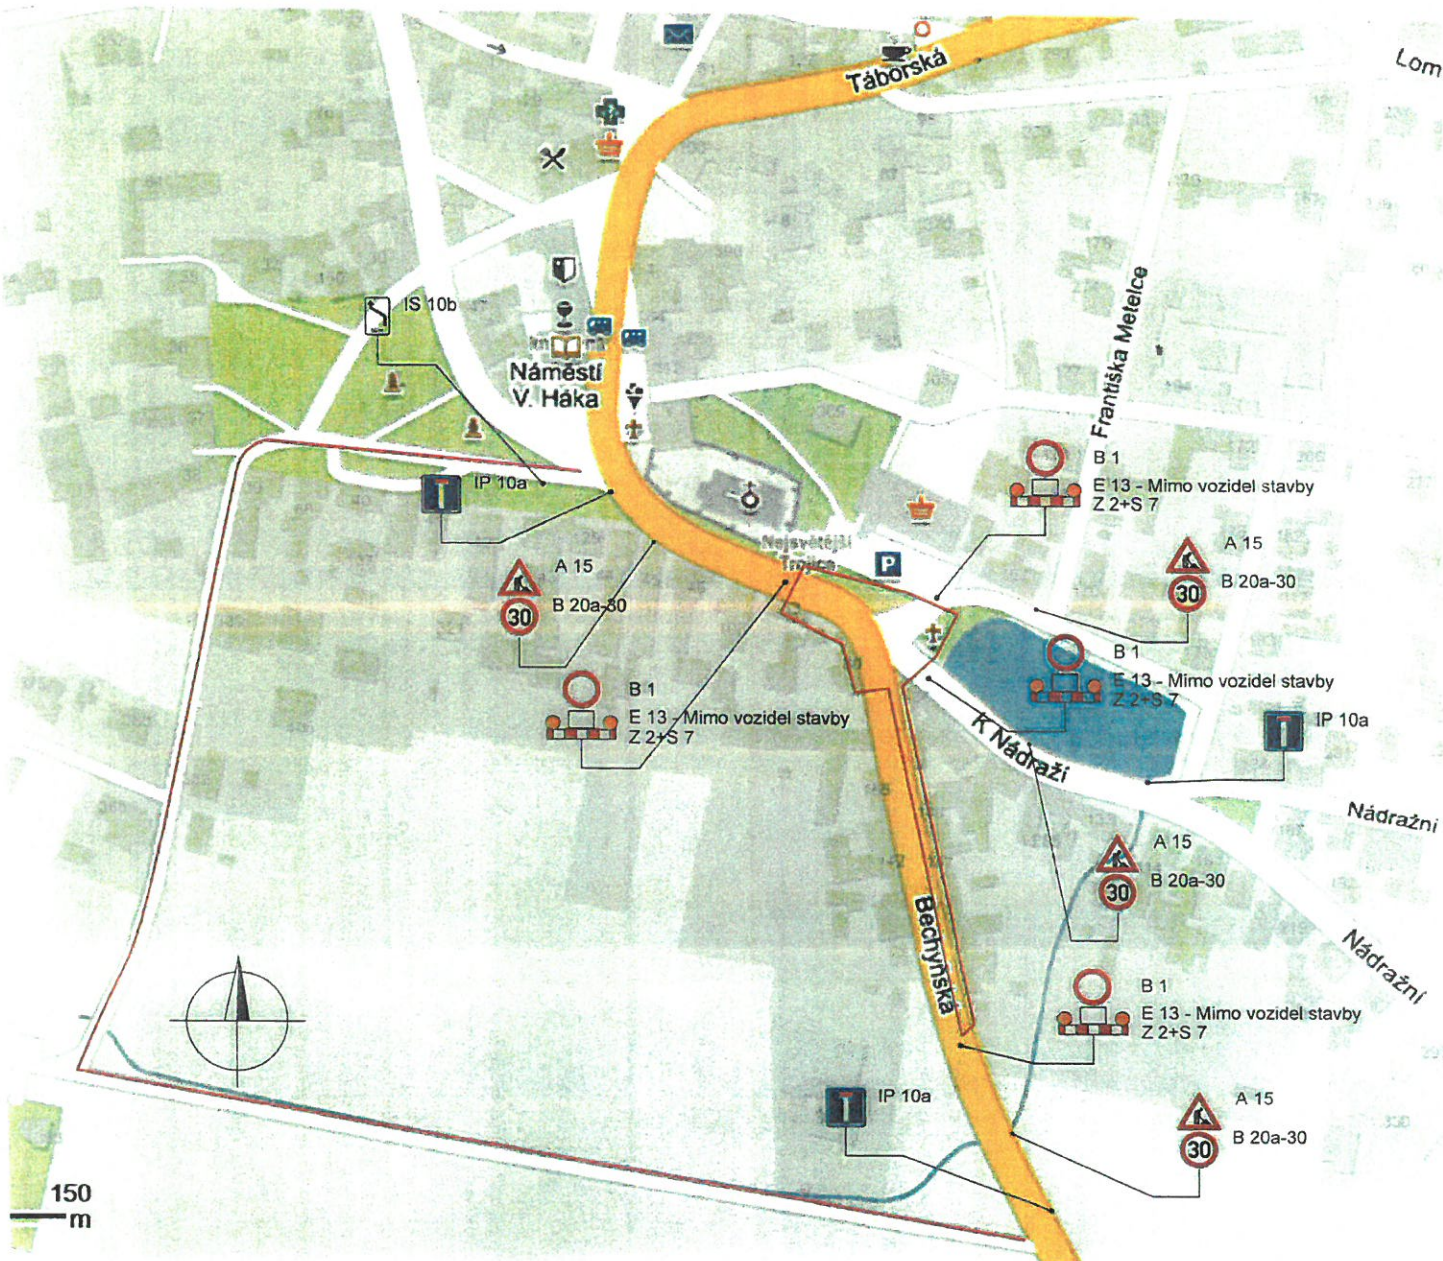

LEGENDA
— Objízdňá trasa autobus – 800 m

Dne 10.6.2022, c.j. 160-669/Q-102-2022



Hlavní projektant:	Ing. arch. Martin Jirovský, PhD., MBA Převrátilská 330, 390 01, Tábor, ČKA 03 311	 CENTRUM SLUŽEB STARÉ MĚSTO WWW.CENTRUMSLUZEBTABOR.CZ PŘEVŘÁTILSKÁ 330, TÁBOR 390 01 ROAD M.A.A.T.		
Zodpovědný projektant:	Ing. Robert Jufina, Převrátilská 330, Tábor 390 01 IČ 880 67 483, č. autorizace 0012735			
Vedoucí projektu:	Ing. Jaroslav Stanovič, Převrátilská 330, 390 01 Tábor, IČ 036 16 886	KÚ: Malšice (691275)		
Projektant:	Milan Kypta Dis. Převrátilská 330, 390 01 Tábor	tel:	721 291 293	p.č.:
Investor:	Městys Malšice, Malšice 131, 391 75 Malšice, IČO: 002 52 522 381 277 488, malsice@malsice.eu	e-mail: millank@centrum.cz		
Akce:	CHODNÍK PODÉL II/137 - BECHYŇSKÁ ULICE A OKRUŽNÍ KŘÍŽOVATKA II/137 III/13710 A MK, MALŠICE	Stupeň:	DPS	Paré:
Obsah:	Dopravně inženýrské opatření	Datum:	8/2021	
		Ozn. části:	B.8.2	
		Měřítko:	Č. výkresu: 1	

Malšice

Detail DZ E13

E13



OD 1.8.2022
DO 31.12.2022

E13

MIMO
VOZIDEL
STAVBY
BUSA
DOPRAVNÍ
OBSLUHY




Objízdná trasa

Dopravně inženýrské opatření	
dopravní značení	Jan Nedělník - JANEV Třinecká 852 391 11 Plzeň nad Lučnicí
www.janev.cz macal@janev.cz +420 720 054 704	
Objednatel: SWIETELSKÝ stavební s.r.o.	
Akce: Okružní křižovatka Malšice - objízdná trasa pro autobusy	
Vypracoval: Jakub Macák	
Datum: 06/2022	
Příloha:	

Akce: Stavba okružní křižovatky v městysu Malšice (okres Tábor)
Umístění značek zákazů zastavení na objízdnou trasu autobusové dopravy
Termín realizace: 1.8. - 31.12.2022

2022. 1.8. - 31.12.2022 - 12000

TERMIN REALIZACE: 1.8. - 31.12.2022

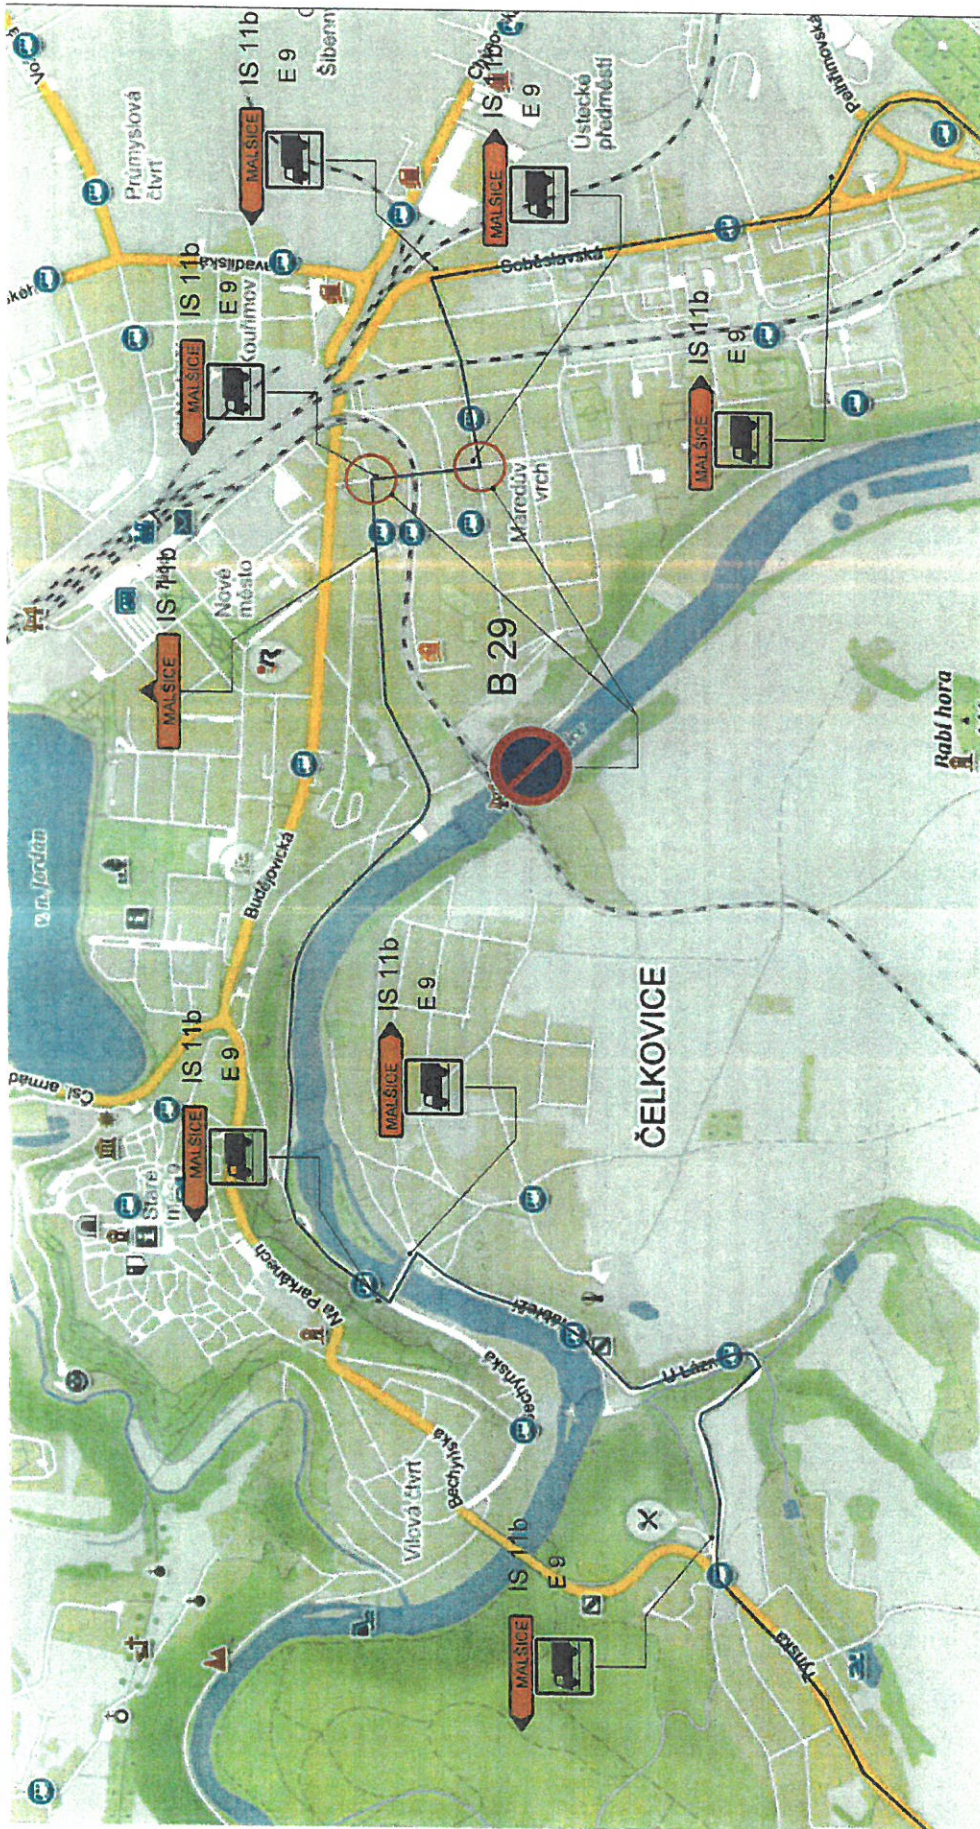

- LEGENDA**
- Objezená trasa nad 3,5 l – 46,6 km
 - Stánčí v křižovatkách do 20 m zakázáno značkou B 29

Trasa vedení dopravy nad 3,5 l – Místní komunikace:
ul. Soběslavská – ul. Rokycanova – ul. Komenského – ul. Hromádka – ul. Udoň – ul. Lužnická



Dle 10.6.2022, č.j. 422-160-GAP/CJ-2022-01066

CENTRUM SLUŽBY STARÉ MĚSTO WWW.CENTRUMSLUZBYSTARÉMESTO.CZ PŘEVÁTRNÍ ŠIKÁ 330, TÁBOR 390 01		Ing. arch. Martin Jirovský, PhD., MBA Pevrálská 330, 390 01, Tábor, ČKA 03 311	
Zodpovědný projektant: Ing. Robert Jufina, Pevrálská 330, Tábor 390 01 IČ 880 67 483, č.auditorace 0012735		Ing. Jaroslav Stanovič, Pevrálská 330, 390 01 Tábor, IČ 038 16 886	
Vedoucí projektu: Ing. Jaroslav Stanovič, Pevrálská 330, 390 01 Tábor, IČ 038 16 886		Ing. Milan Kypela Dis. Pevrálská 330, 390 01 Tábor	
Projektant: Milan Kypela Dis. Pevrálská 330, 390 01 Tábor		Iel: 721 291 293 e-mail: milan.kypela@centrum.cz	
Investor: Město Málšice, Málšice 131, 391 75 Málšice, IČO: 002 52 522 381 277 488, malsice@malsice.eu		KÚ: Málšice (691275) p.č.:	
Akce: CHODNÍK PODĚL II/137 - BECHYŇSKÁ ULICE A OKRUŽNÍ KŘIŽOVATKA II/137 III/13710 A MK, MALŠICE		Služba: DPS Datum: 8/2021 Ozn. části: B.2 Měřítko: Č. výkresu: 3	
Obsah: Dopravní inženýrské opatření - detail		Peně:	