Změna č.3a územního plánu Malšice

Koordinační výkres M1:5000

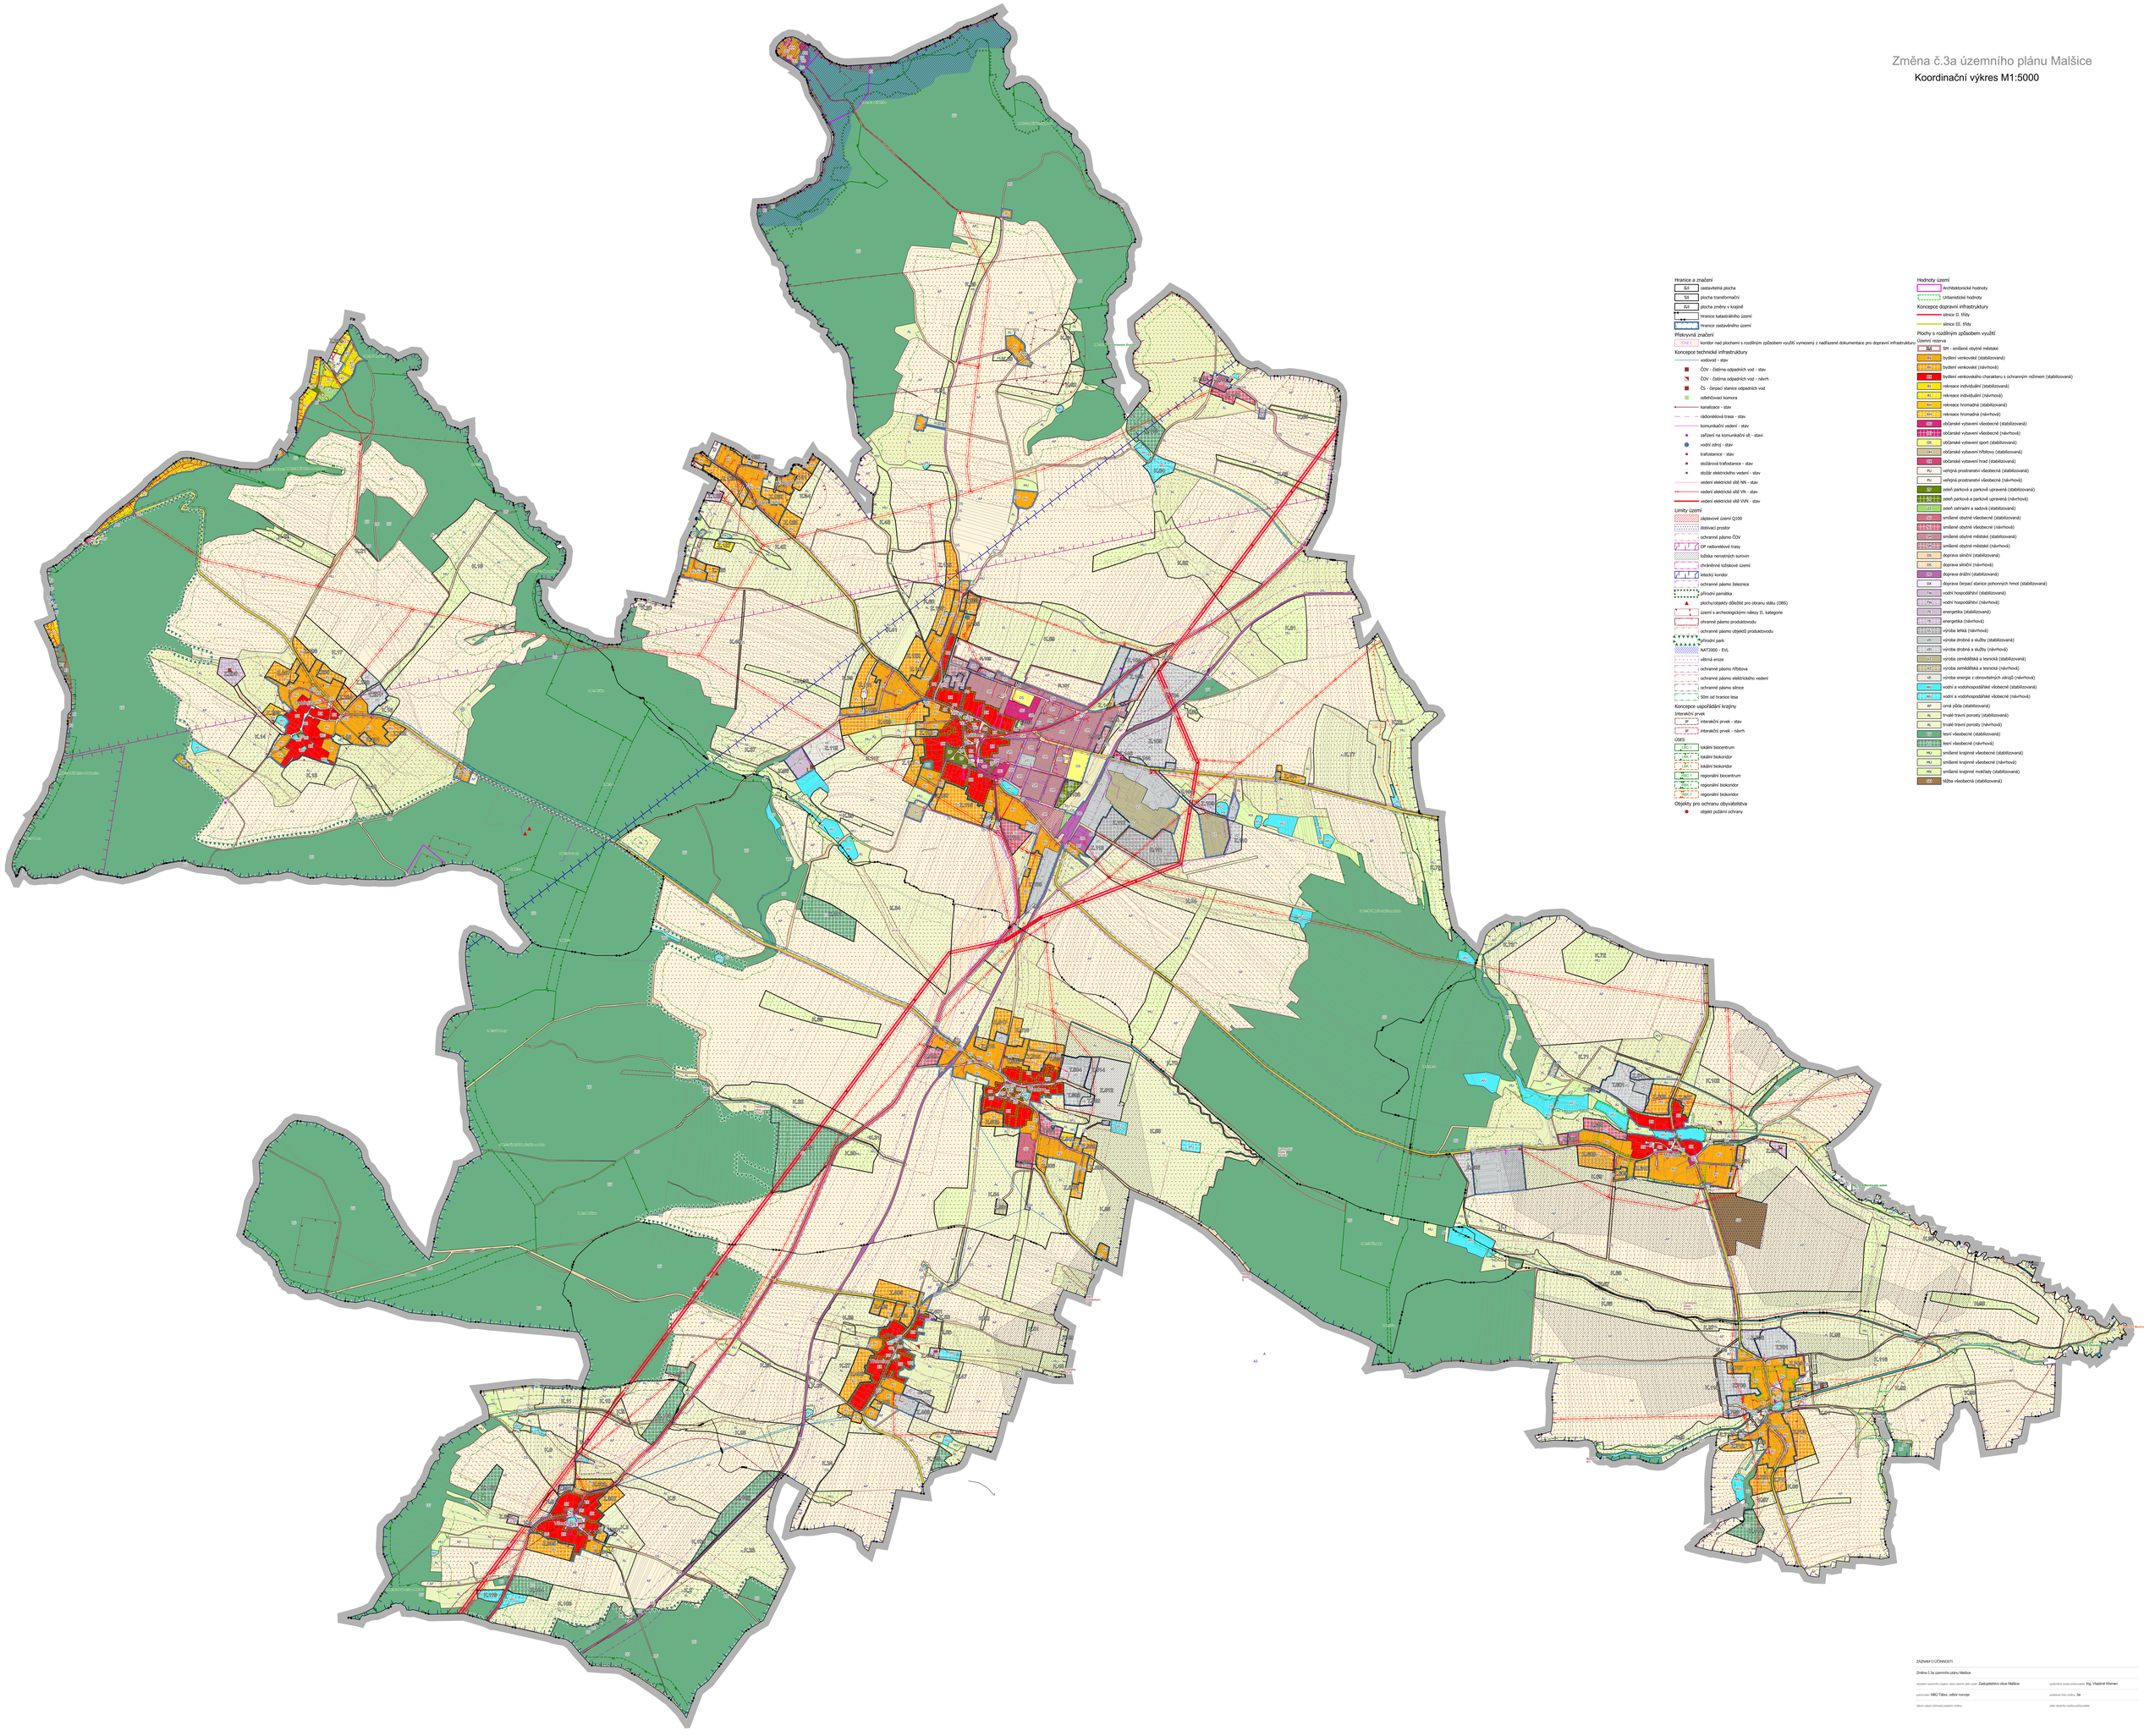

Hranice a značení
- IZ2 zastavěná plocha
- TZ1 plocha transformační
- IZ2 plocha změny v krajině
- Hranice katastrálního území
- Hranice zastavěného území

Překryvná značení
- ONZ-1 koridor nad plochami s rozdílným způsobem využití vymezený z nadřazené dokumentace pro dopravní infrastrukturu

Koncepce technické infrastruktury
- vodovod - stav
- ČOV - čistírna odpadních vod - stav
- ČOV - čistírna odpadních vod - návrh
- ČS - čerpací stanice odpadních vod
- odlehčovací komora
- kanalizace - stav
- rádiomělirová trasa - stav
- komunikační vedení - stav
- zařízení na komunikační síť - stavl
- vodní zdroj - stav
- trafostanice - stav
- stožárová trafostanice - stav
- stožár elektrického vedení - stav
- vedení elektrické sítě NN - stav
- vedení elektrické sítě VN - stav
- vedení elektrické sítě VVN - stav

Limity území
- záplavové území Q100
- dobývací prostor
- ochranné pásmo ČOV
- OP radiorelélové trasy
- ložiska nerostných surovin
- chráněné ložiskové území
- lesský koridor
- ochranné pásmo železnice
- přírodní památka
- plochy/objekty důležité pro obranu státu (OBS)
- území s archeologickým nálezy II. kategorie
- ohranné pásmo produktovodu
- ochranné pásmo objektů produktovodu
- přírodní park
- NATZ000 - EVL
- silně ná eroze
- ochranné pásmo hřbitova
- ochranné pásmo elektrického vedení
- ochranné pásmo silnice
- 50m od hranice lesa

Koncepce uspořádání krajiny
- Interakční prvek
- IP interakční prvek - stav
- IP interakční prvek - návrh
- ÚSES
- lokální biocentrum
- lokální biokoridor
- lokální biokoridor
- regionální biocentrum
- regionální biokoridor
- regionální biokoridor

Objekty pro ochranu obyvatelstva
- objekt požární ochrany

Hodnoty území
- Architektonické hodnoty
- Urbanistické hodnoty

Koncepce dopravní infrastruktury
- silnice II. třídy
- silnice III. třídy

Plochy s rozdílným způsobem využití

Územní rezerva
- SM smíšené obytné městské
- BV bydlení venkovské (stabilizovaná)
- BV bydlení venkovské (návrhová)
- BV bydlení venkovského charakteru s ochranným režimem (stabilizovaná)
- RI rekreace individuální (stabilizovaná)
- RI rekreace individuální (návrhová)
- RH rekreace hromadná (stabilizovaná)
- RH rekreace hromadná (návrhová)
- OS občanské vybavení všeobecné (stabilizovaná)
- OS občanské vybavení všeobecné (návrhová)
- OK občanské vybavení sport (stabilizovaná)
- OH občanské vybavení hřbitovy (stabilizovaná)
- OZ občanské vybavení hrad (stabilizovaná)
- PU veřejná prostranství všeobecná (stabilizovaná)
- PU veřejná prostranství všeobecná (návrhová)
- ZP zeleň parková a parkově upravená (stabilizovaná)
- ZP zeleň parková a parkově upravená (návrhová)
- ZZ zeleň zahradní a sadová (stabilizovaná)
- SO smíšené obytné všeobecné (stabilizovaná)
- SO smíšené obytné všeobecné (návrhová)
- SM smíšené obytné městské (stabilizovaná)
- SM smíšené obytné městské (návrhová)
- DS doprava silniční (stabilizovaná)
- DS doprava silniční (návrhová)
- DD doprava drážní (stabilizovaná)
- DX doprava čerpací stanice pohonných hmot (stabilizovaná)
- TW vodní hospodářství (stabilizovaná)
- TW vodní hospodářství (návrhová)
- TE energetika (stabilizovaná)
- TE energetika (návrhová)
- VD výroba lehká (návrhová)
- VD výroba drobná a služby (stabilizovaná)
- VD výroba drobná a služby (návrhová)
- VZ výroba zemědělská a lesnická (stabilizovaná)
- VZ výroba zemědělská a lesnická (návrhová)
- VE výroba energie z obnovitelných zdrojů (návrhová)
- VV vodní a vodohospodářské všeobecné (stabilizovaná)
- VV vodní a vodohospodářské všeobecné (návrhová)
- AP orná půda (stabilizovaná)
- AL trvalé travní porosty (stabilizovaná)
- AL trvalé travní porosty (návrhová)
- NSI lesní všeobecné (stabilizovaná)
- NSI lesní všeobecné (návrhová)
- MU smíšené krajinné všeobecné (stabilizovaná)
- MU smíšené krajinné všeobecné (návrhová)
- MW smíšené krajinné mokřady (stabilizovaná)
- WB bažina všeobecná (stabilizovaná)

ZÁZNAM O ÚČINNOSTI

Změna č.3a územního plánu Malšice

oprávněný zastupitelský orgán, který vydal územní plán vydal: Zastupitelstvo obce Malšice

oprávněná osoba pořizovatele: Ing. Vladimír Křenek

pořizovatel: MěÚ Tábor, odbor rozvoje

pořizovatel Vrdo změny: Že

datum nabytí účinnosti změnám ÚPnMV změny

obce zřízeného úřadu pořizovatele