Situace dopravního řešení při realizaci akce: Třebelice, Miňha Skalník kNN
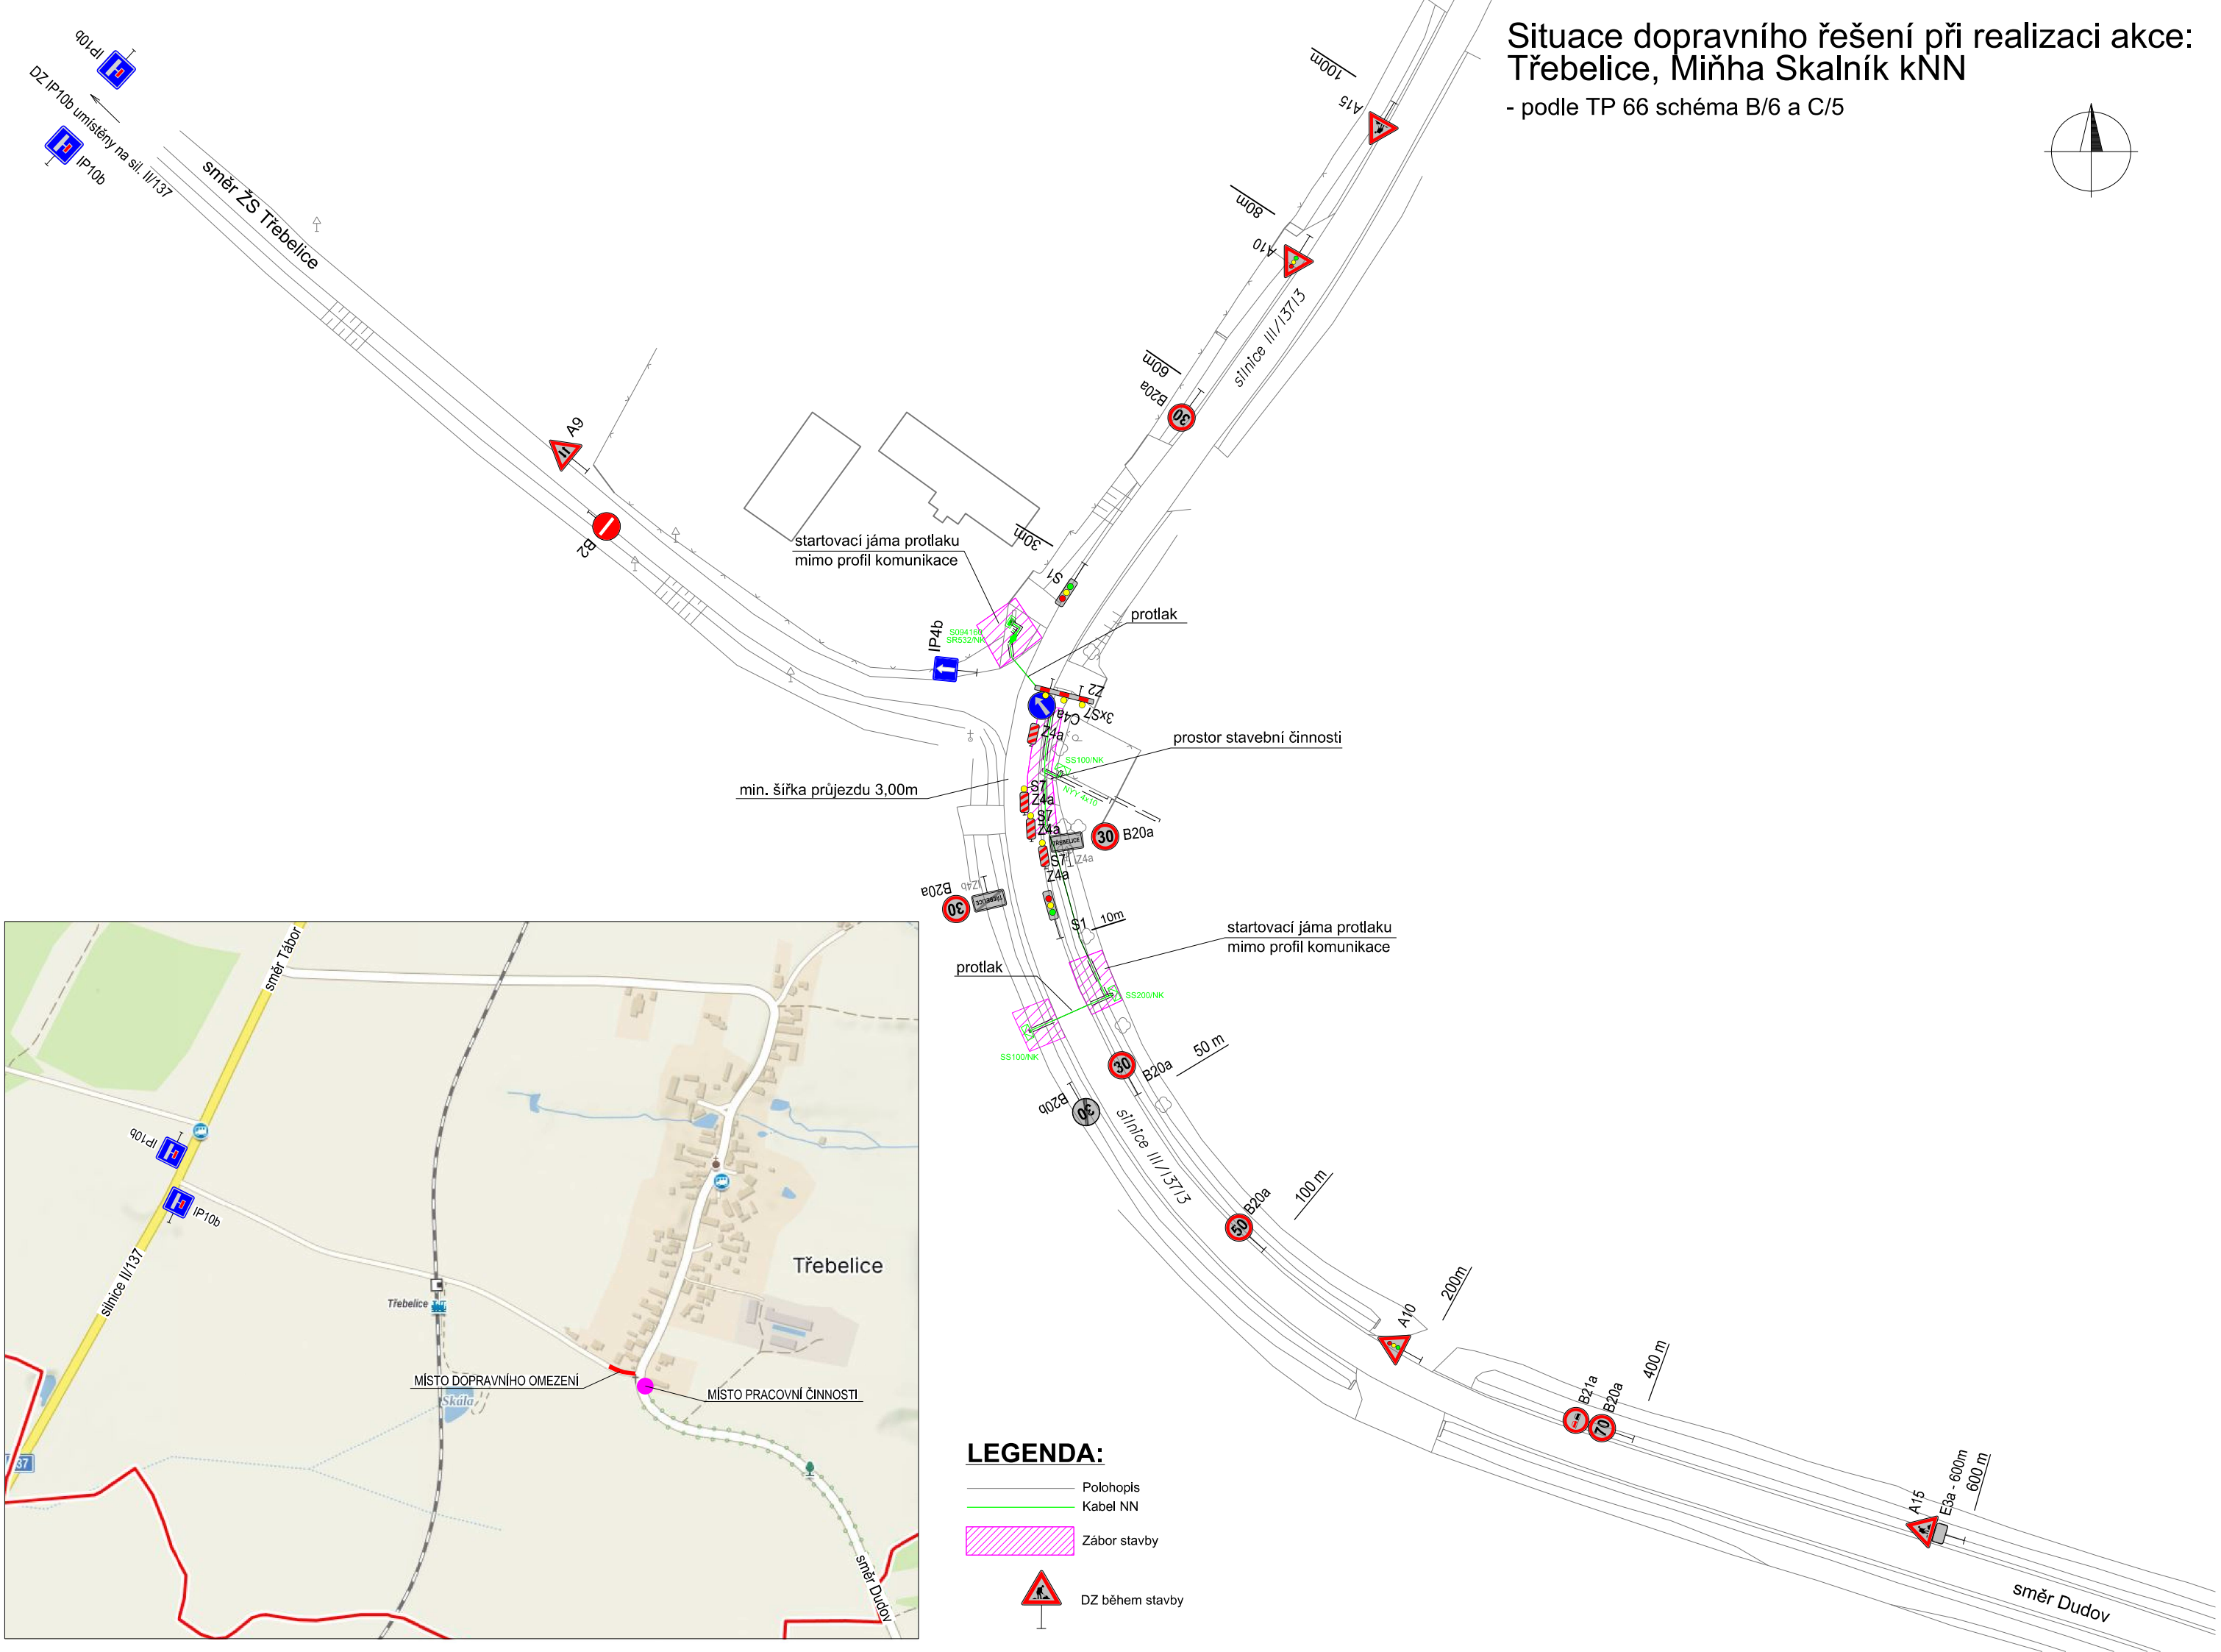
- podle TP 66 schéma B/6 a C/5