Změna č.3b územního plánu Malšice

Koordinační výkres M1:5000

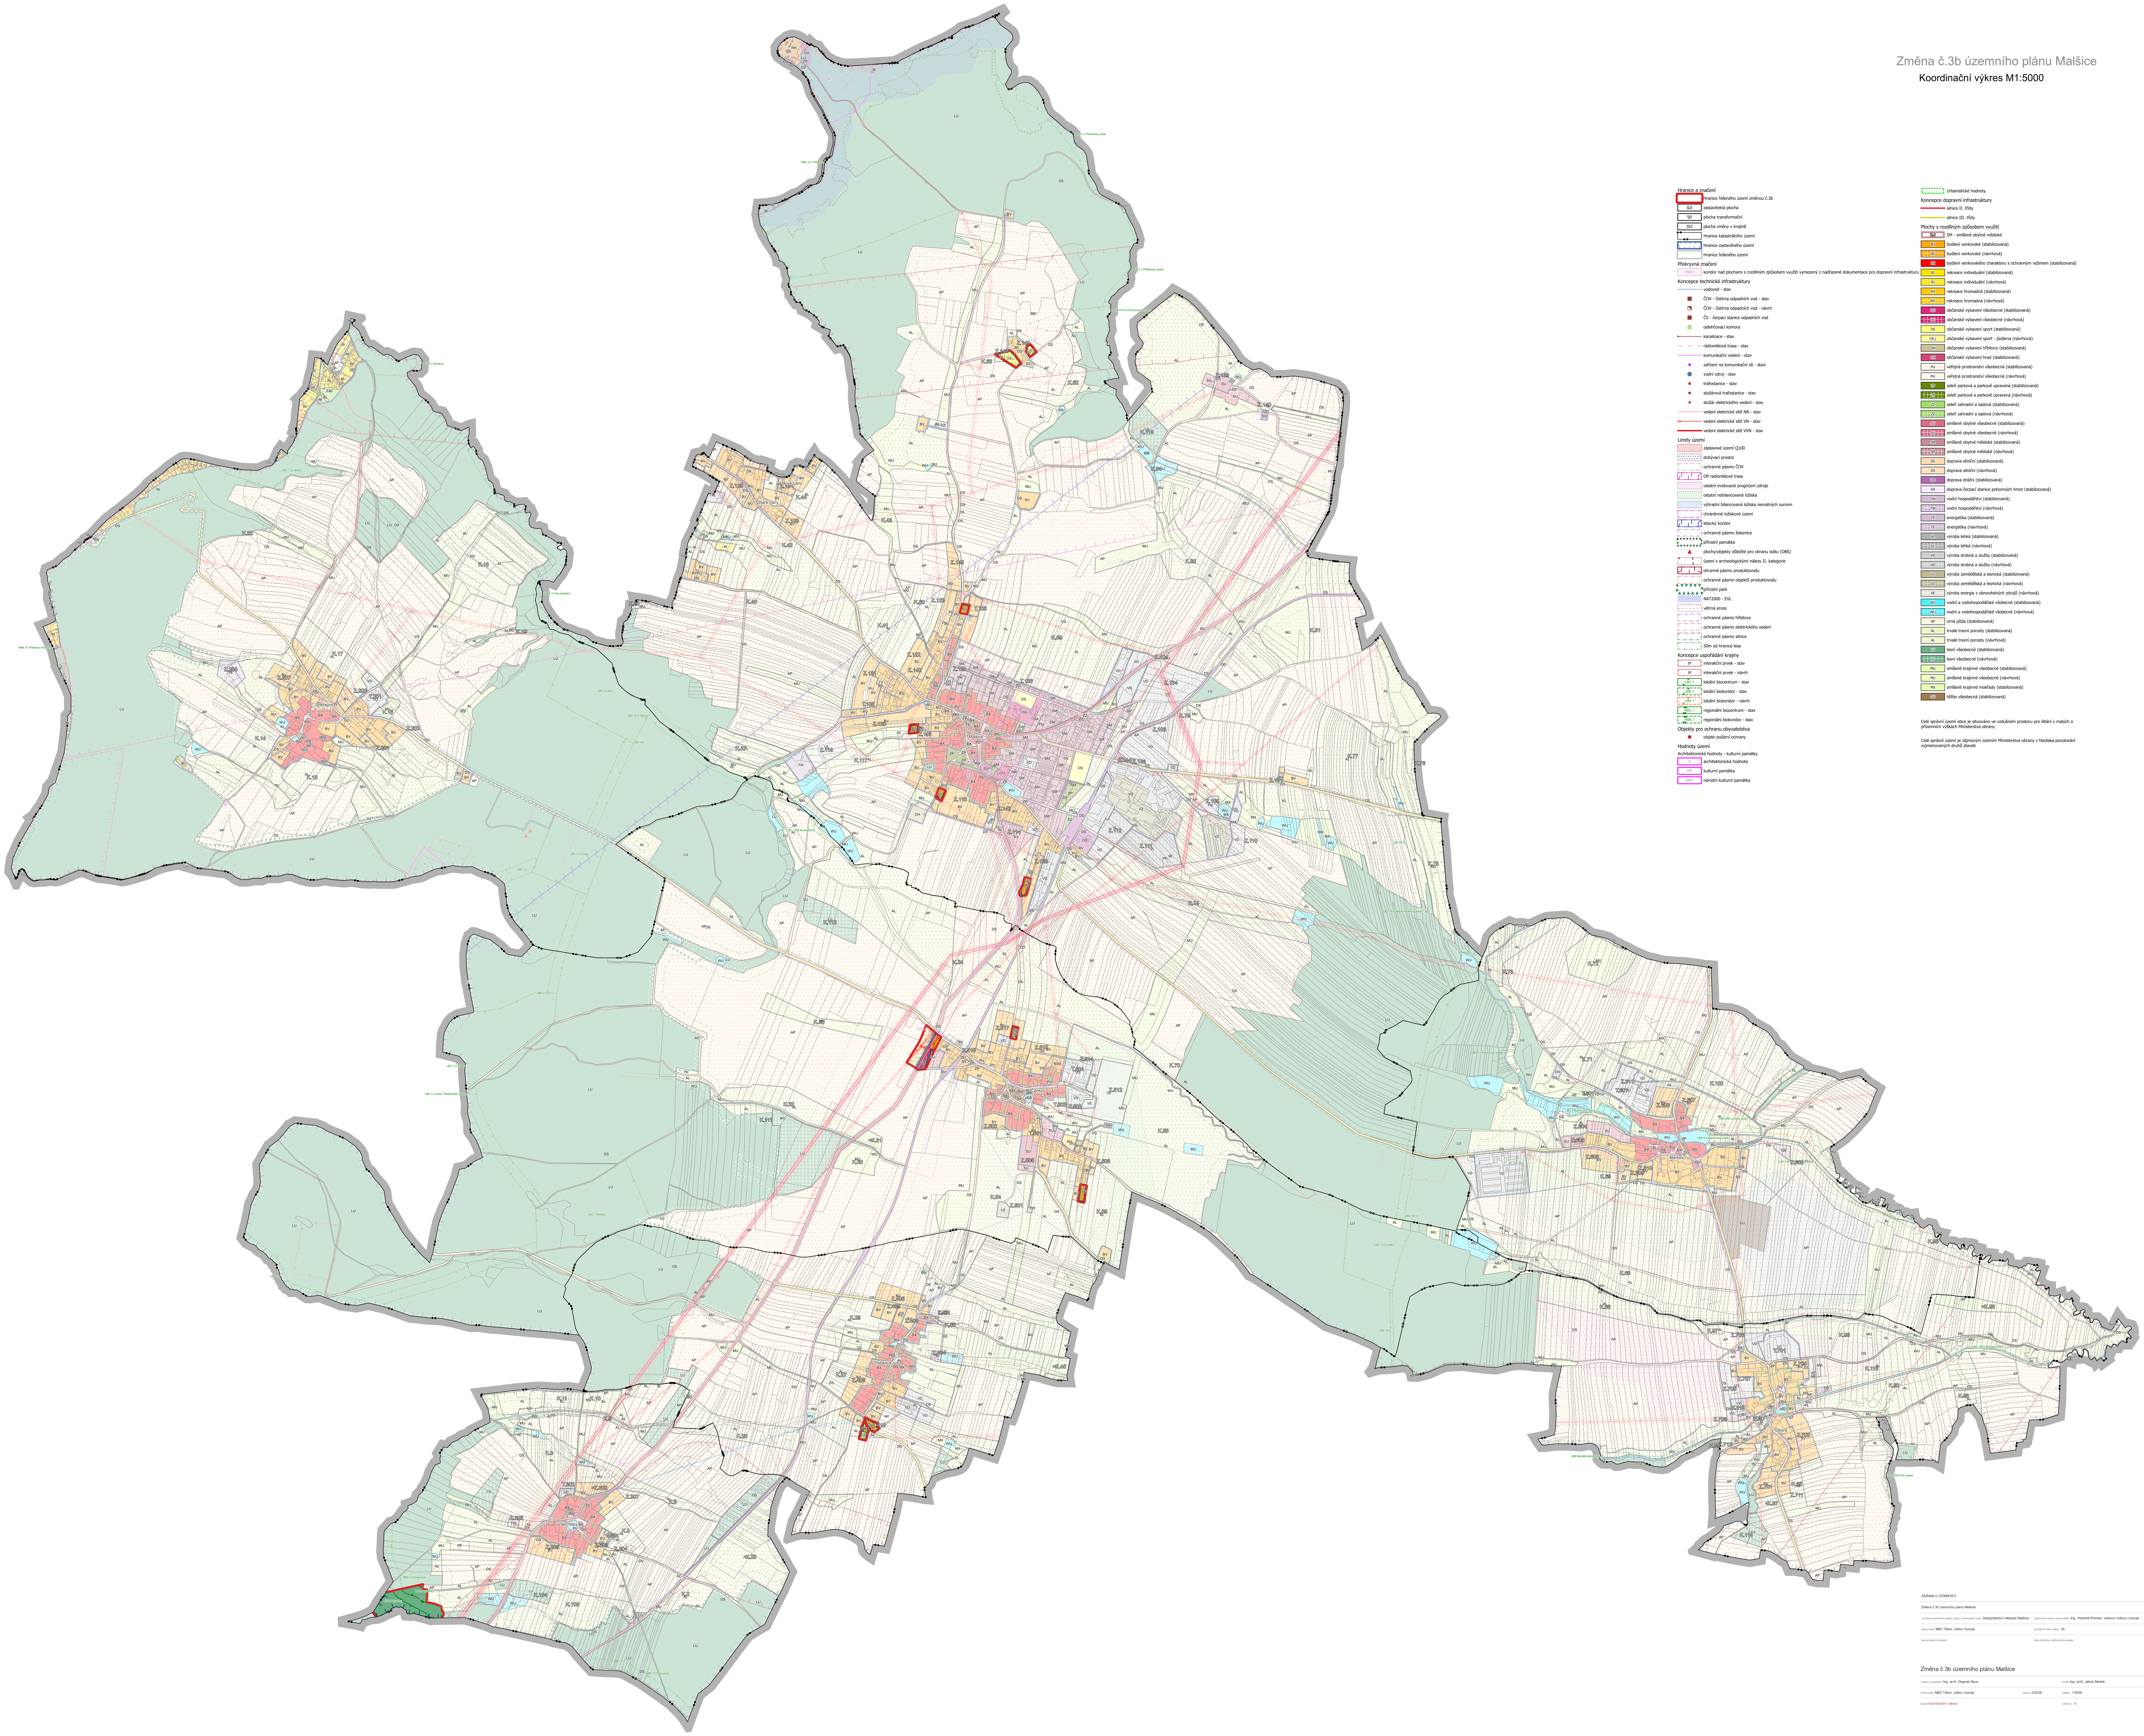

Hranice a značení

	Hranice řešeného území změnou č.3b
Z.1	zastavitelná plocha
T.1	plocha transformační
K.1	plocha změny v krajině
	Hranice katastrálního území
	Hranice zastavěného území
	Hranice řešeného území

Překryvná značení

CNZ.1	koridor nad plochami s rozdílným způsobem využití vymezený z nadřazené dokumentace pro dopravní infrastrukturu

Koncepce technické infrastruktury

	vodovod - stav
■	ČOV - čistírna odpadních vod - stav
◩	ČOV - čistírna odpadních vod - návrh
■	ČS - čerpací stanice odpadních vod
■	odlehčovací komora
	kanalizace - stav
	rádioreléová trasa - stav
	komunikační vedení - stav
●	zařízení na komunikační sít - stavi
●	vodní zdroj - stav
■	trafostanice - stav
■	stožárová trafostanice - stav
●	stožár elektrického vedení - stav
	vedení elektrické sítě NN - stav
	vedení elektrické sítě VN - stav
	vedení elektrické sítě VVN - stav

Limity území

▨	záplavové území Q100
	dobývací prostor
	ochranné pásmo ČOV
	OP radioreléové trasy
▨	ostatní evidované prognózní zdroje
▨	ostatní nebilancovaná ložiska
▨	výhradní bilancovaná ložiska nerostných surovin
	chráněnné ložiskové území
	letecký koridor
	ochranné pásmo železnice
	přírodní památka
▲	plochy/objekty důležité pro obranu státu (OBS)
	území s archeologickými nálezy II. kategorie
	ohranné pásmo produktovodu
	ochranné pásmo objektů produktovodu
	přírodní park
▨	NAT2000 - EVL
	větrná eroze
	ochranné pásmo hřbitova
	ochranné pásmo elektrického vedení
	ochranné pásmo silnice
	50m od hranice lesa

Koncepce uspořádání krajiny

IP	interakční prvek - stav
IP	interakční prvek - návrh
LBC.1	lokální biocentrum - stav
LBK.1	lokální biokoridor - stav
LBK.1	lokální biokoridor - návrh
RBC.1	regionální biocentrum - stav
RBK.1	regionální biokoridor - stav

Objekty pro ochranu obyvatelstva

●	objekt požární ochrany

Hodnoty území

Architektonické hodnoty - kulturní památky

A	architektonická hodnota
KP	kulturní památka
NKP	národní kulturní památka
	Urbanistické hodnoty

Koncepce dopravní infrastruktury

	silnice II. třídy
	silnice III. třídy

Plochy s rozdílným způsobem využití

R.1	SM - smíšené obytné městské
BV	bydlení venkovské (stabilizovaná)
BV	bydlení venkovské (návrhová)
BX	bydlení venkovského charakteru s ochranným režimem (stabilizovaná)
RI	rekreace individuální (stabilizovaná)
RI	rekreace individuální (návrhová)
RH	rekreace hromadná (stabilizovaná)
RH	rekreace hromadná (návrhová)
OU	občanské vybavení všeobecné (stabilizovaná)
OU	občanské vybavení všeobecné (návrhová)
OS	občanské vybavení sport (stabilizovaná)
OS.j	občanské vybavení sport - jízdárna (návrhová)
OH	občanské vybavení hřbitovy (stabilizovaná)
OX	občanské vybavení hrad (stabilizovaná)
PU	veřejná prostranství všeobecná (stabilizovaná)
PU	veřejná prostranství všeobecná (návrhová)
ZP	zeleň parková a parkově upravená (stabilizovaná)
ZP	zeleň parková a parkově upravená (návrhová)
ZZ	zeleň zahradní a sadová (stabilizovaná)
ZZ	zeleň zahradní a sadová (návrhová)
SU	smíšené obytné všeobecné (stabilizovaná)
SU	smíšené obytné všeobecné (návrhová)
SM	smíšené obytné městské (stabilizovaná)
SM	smíšené obytné městské (návrhová)
DS	doprava silniční (stabilizovaná)
DS	doprava silniční (návrhová)
DD	doprava drážní (stabilizovaná)
DX	doprava čerpací stanice pohonných hmot (stabilizovaná)
TW	vodní hospodářství (stabilizovaná)
TW	vodní hospodářství (návrhová)
TE	energetika (stabilizovaná)
TE	energetika (návrhová)
VL	výroba lehká (stabilizovaná)
VL	výroba lehká (návrhová)
VD	výroba drobná a služby (stabilizovaná)
VD	výroba drobná a služby (návrhová)
VZ	výroba zemědělská a lesnická (stabilizovaná)
VZ	výroba zemědělská a lesnická (návrhová)
VE	výroba energie z obnovitelných zdrojů (návrhová)
WU	vodní a vodohospodářské všobecné (stabilizovaná)
WU	vodní a vodohospodářské všobecné (návrhová)
AP	orná půda (stabilizovaná)
AL	trvalé travní porosty (stabilizovaná)
AL	trvalé travní porosty (návrhová)
LU	lesní všeobecné (stabilizovaná)
LU	lesní všeobecné (návrhová)
MU	smíšené krajinné všeobecné (stabilizovaná)
MU	smíšené krajinné všeobecné (návrhová)
MX	smíšené krajinné mokřady (stabilizovaná)
GU	těžba všeobecná (stabilizovaná)

Celé správní území obce je situováno ve vzdušném prostoru pro létání v malých a přízemních výškách Ministerstva obrany

Celé správní území je zájmovým územím Ministerstva obrany z hlediska povolování vyjmenovaných druhů staveb

ZÁZNAM O ÚČINNOSTI

Změna č.3b územního plánu Malšice

označení správního orgánu, který územní plán vydal: Zastupitelstvo městyse Malšice	oprávněná osoba pořizovatele: Ing. Vlastimil Křemen, vedoucí odboru rozvoje
pořizovatel: MěÚ Tábor, odbor rozvoje	pořadové číslo změny: 3b
datum nabytí účinnosti:	otisk úředního razítka pořizovatele:

Změna č.3b územního plánu Malšice

vedoucí projektant: Ing. arch. Dagmar Buzu		kreslil: Ing. arch. Jakub Medek
Pořizovatel: MěÚ Tábor, odbor rozvoje	datum: 2/2026	měřítko: 1:5000
obsah: Koordinační výkres		výkres č.: 4