
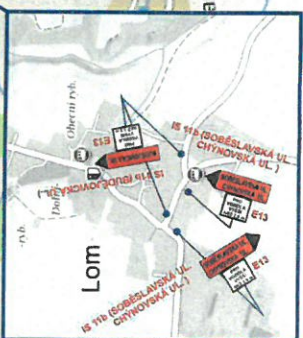


Tábor - Soběslavská ul. vodovod a kanalizace

Situace schéma DIO 2B Objezdová trasa

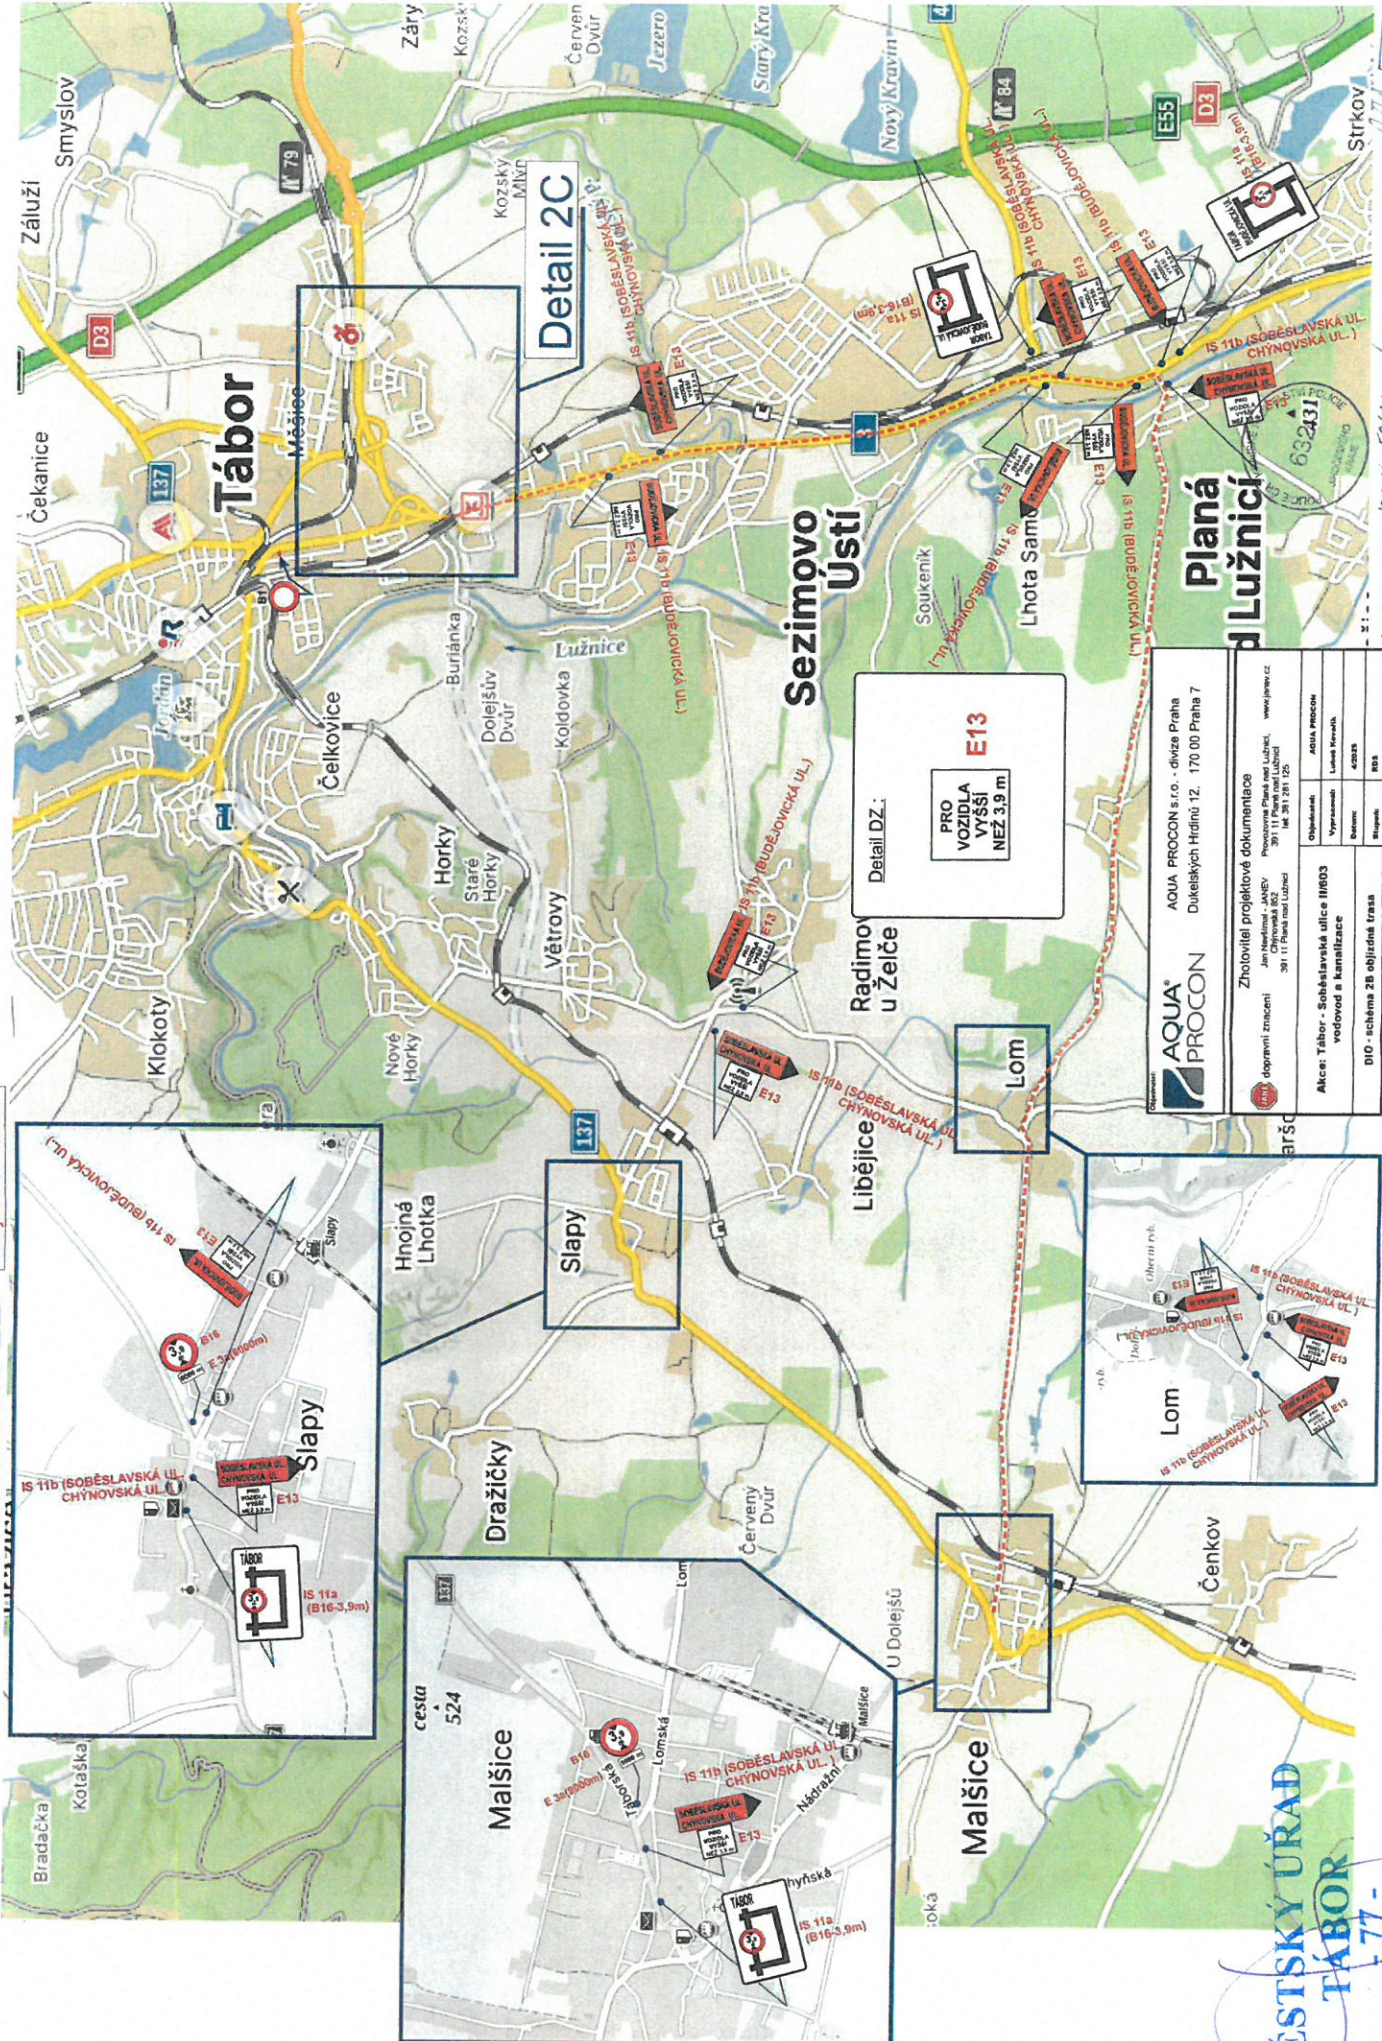

Detail 2C


Detail DZ:
PRO VOZIDLA VÝŠÍ NEŽ 3.9 m
E13

Planá Lužnice

AQUA PROCON AQUA PROCON s.r.o. - divize Praha Dukelských Hrdinů 12, 170 00 Praha 7	
Akce: Tábor - Soběslavská ulice II/003 vodovod a kanalizace	
DIO - schéma 2B objezdná trasa	

Tábor - Soběslavská ul. vodovod a kanalizace

Situace schéma DIO 2A Uzavírka v křižovatce Rokycanova

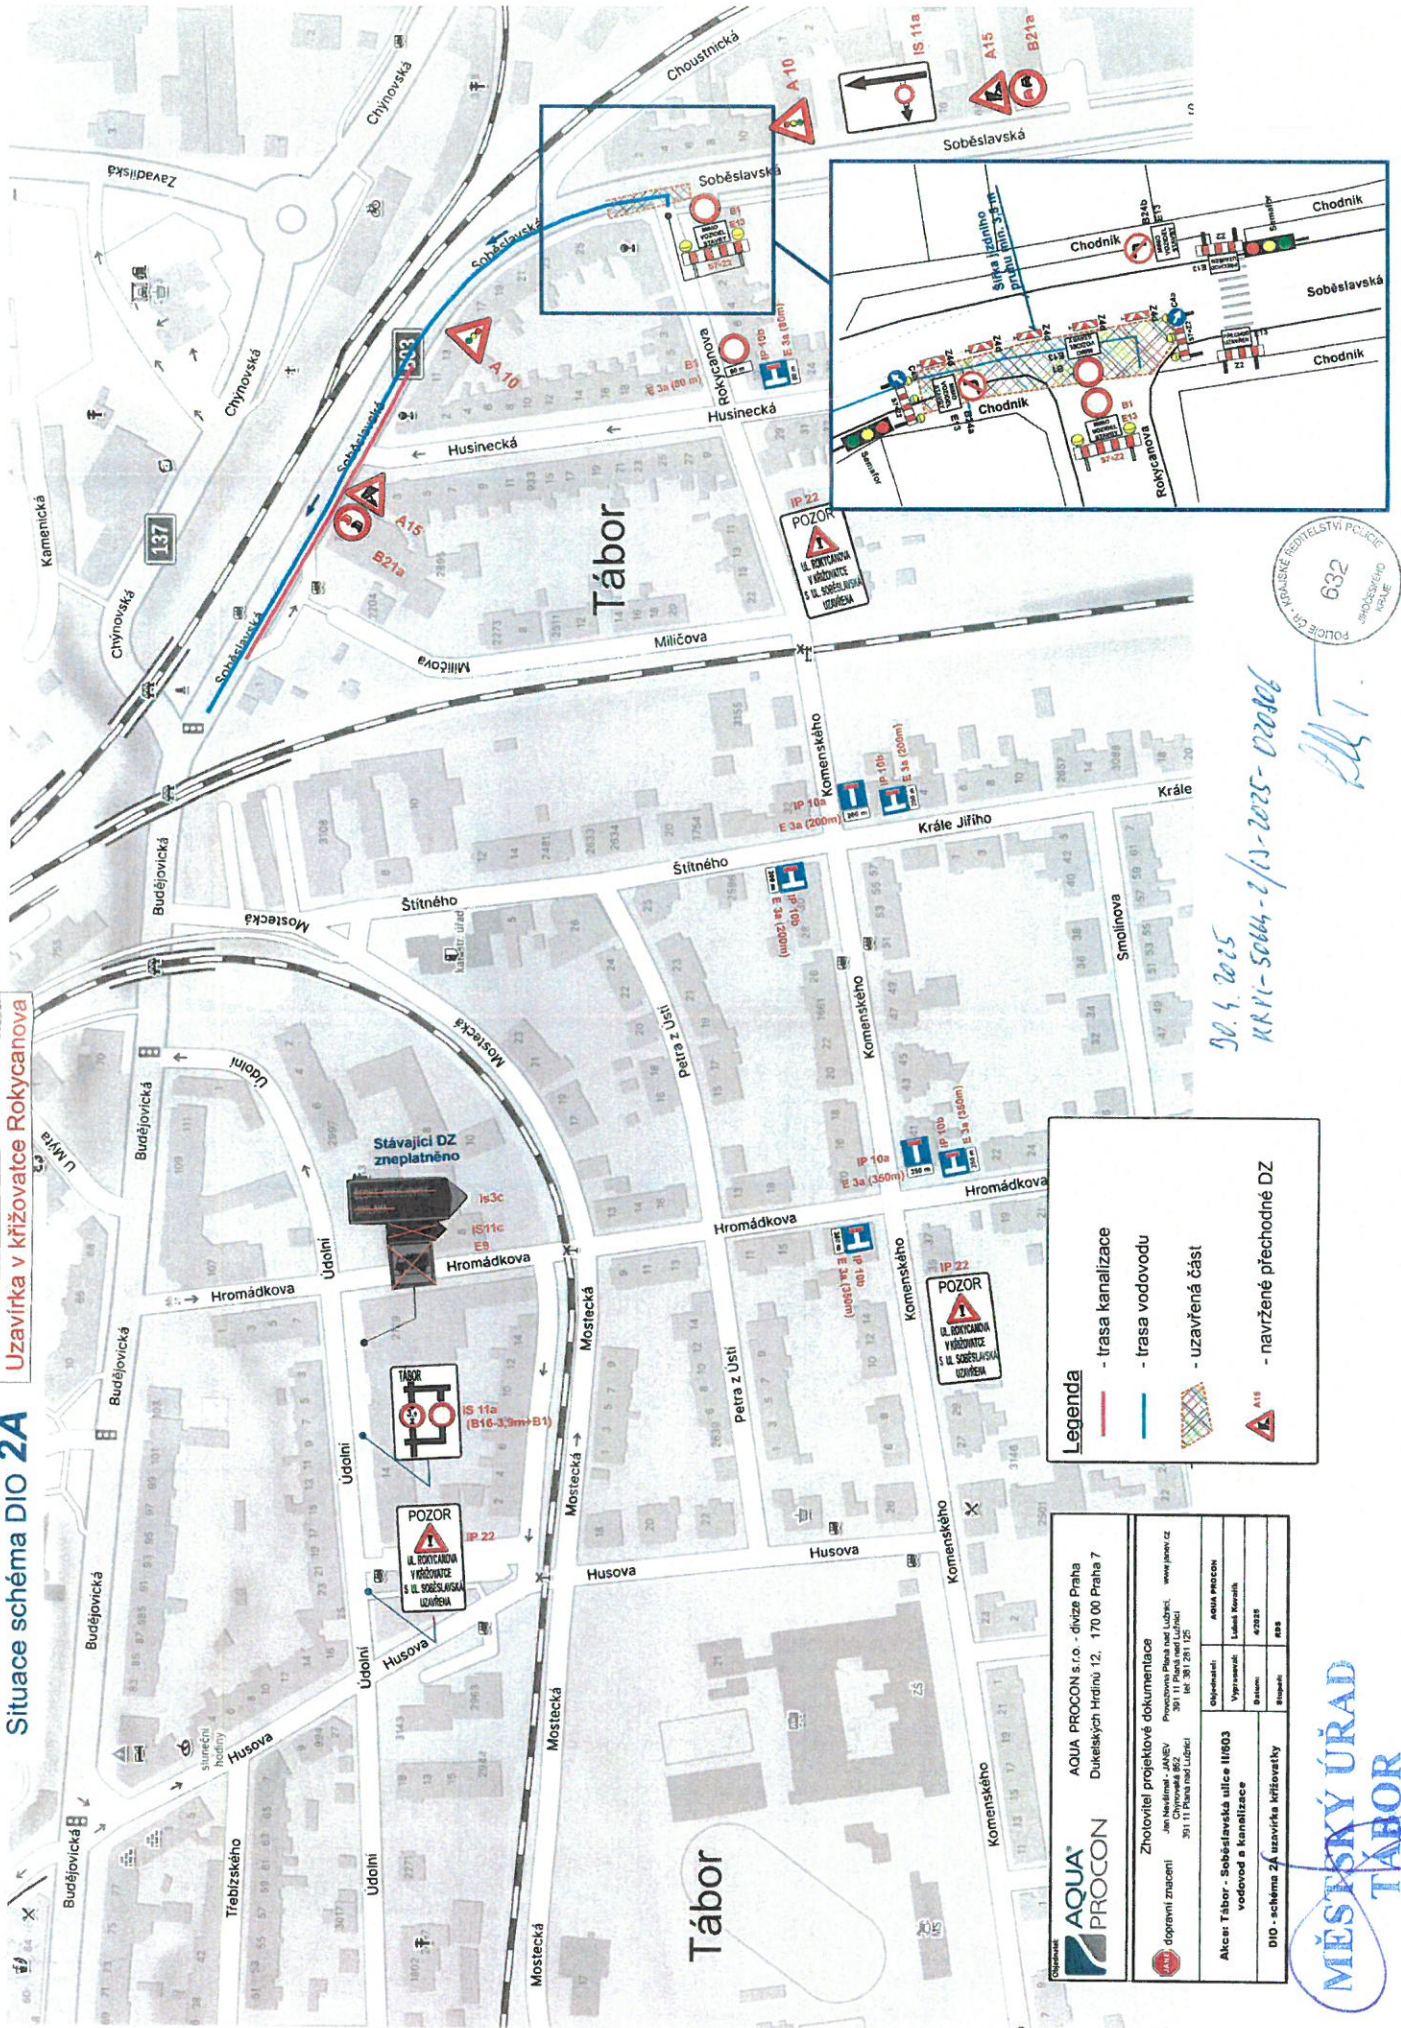


30.4.2025
KR-1-5064-2/13-2025-02086



**MĚSTSKÝ ÚŘAD
TÁBOR**

Tábor - Soběslavská ul. vodovod a kanalizace Situace schéma DIO 2C

Objízdňá trasa

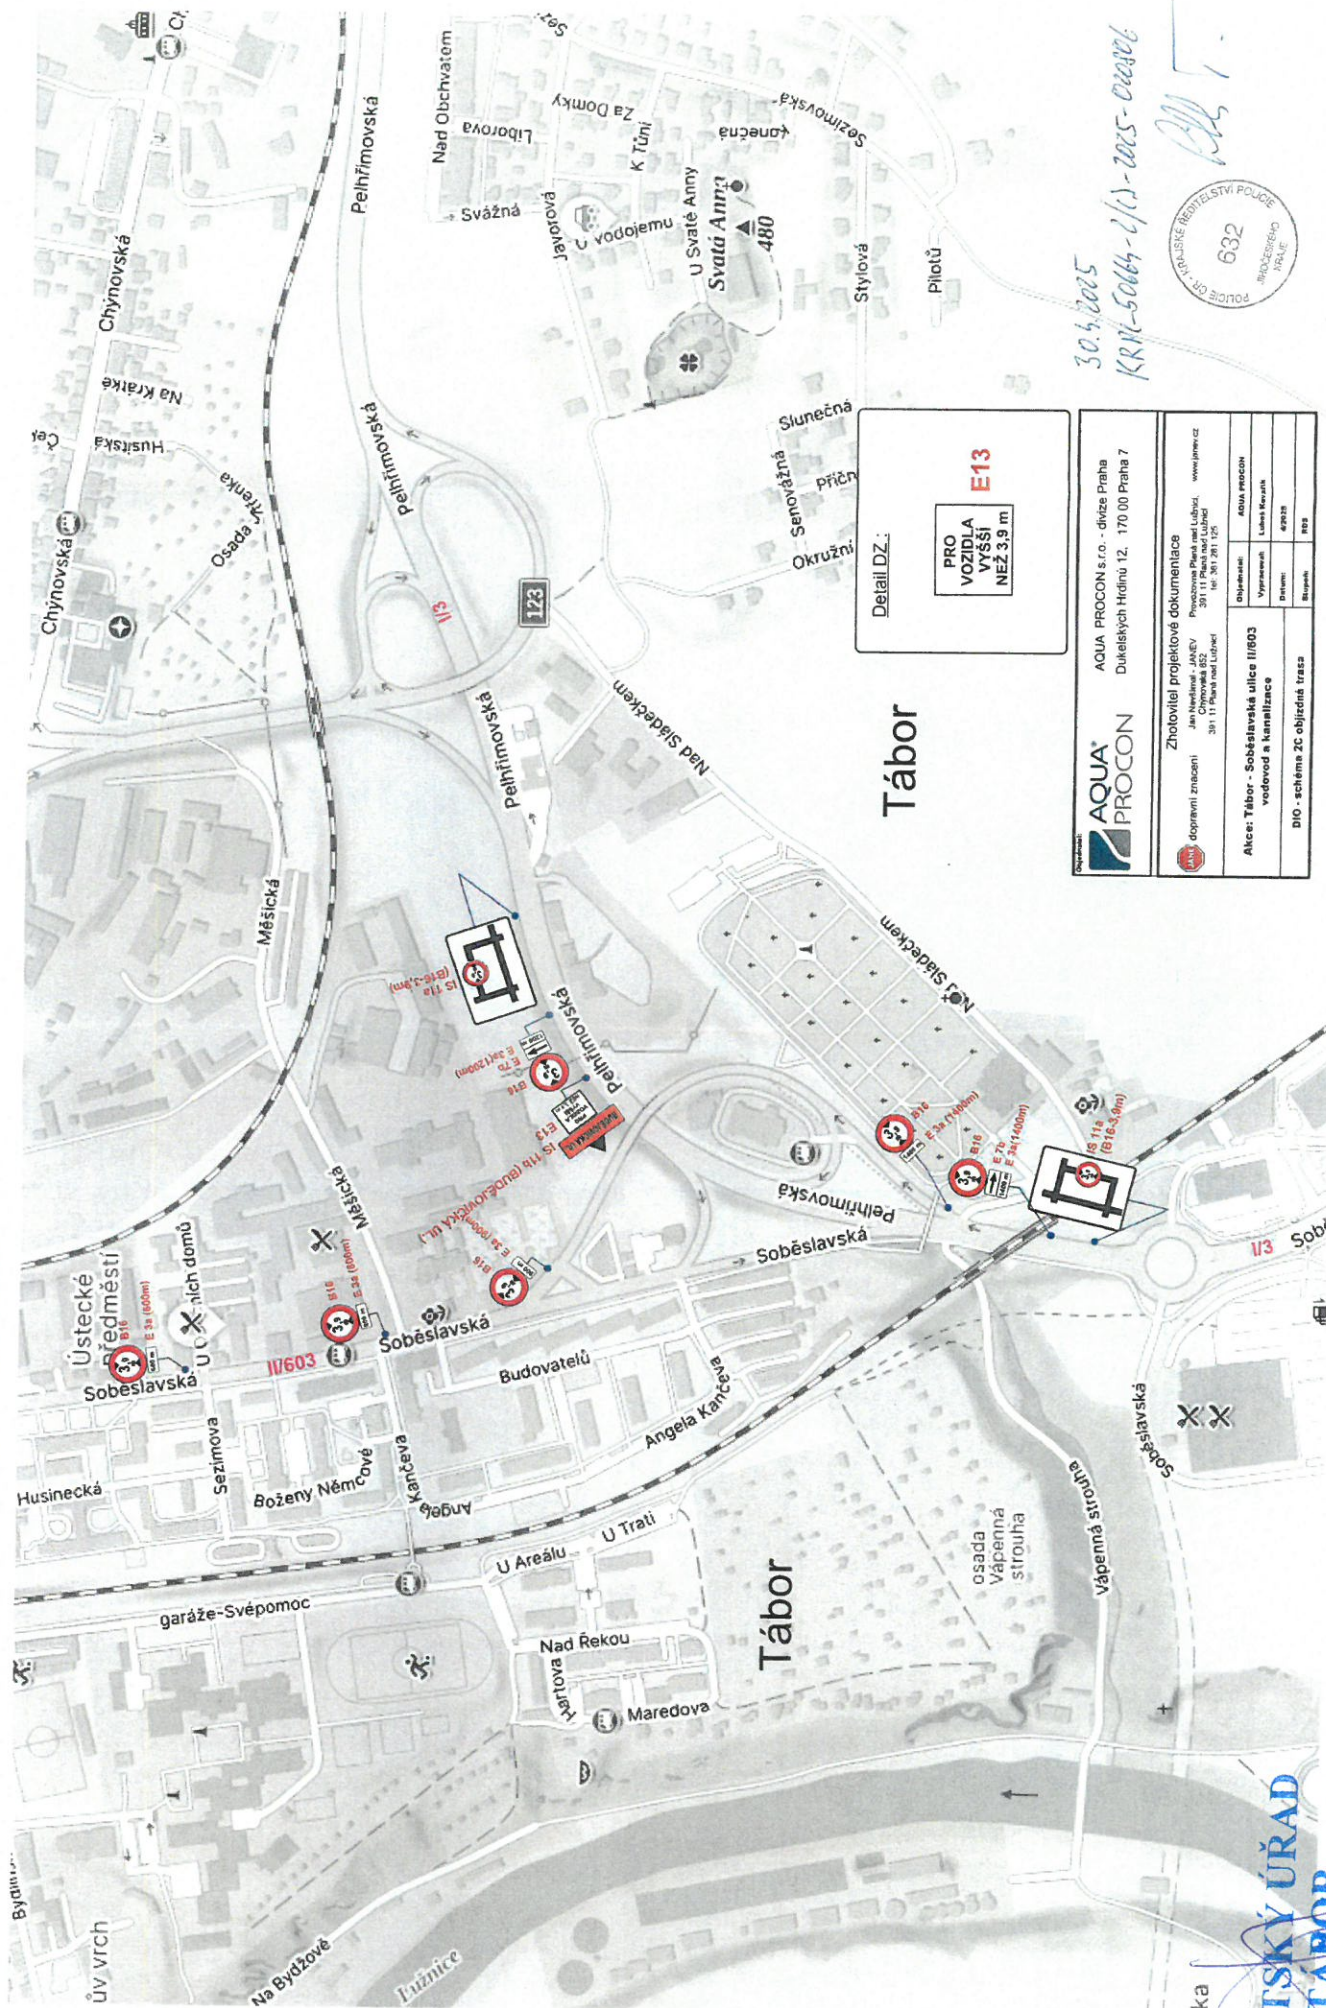

30.4.2025
KRN-50664-2(1)-2025-000006



Detail DZ:
E13
PRO VOZIDLA VÝŠÍ NEŽ 3,9 m

AQUA PROCON AQUA PROCON s.r.o. - divize Praha Dukelských Hrdinů 12, 170 00 Praha 7	
Objednatel:	AQUA PROCON
Vypracoval:	Lukáš Kozák
Akce: Tábor - Soběslavská ulice II/603 vodovod a kanalizace	
DIO - schéma 2C objízdňá trasa	

MĚSTSKÝ ÚŘAD
TÁBOR
- 74 -