


Přechodná úprava provozu na silnici III/1379 v obci Malšice Chodníky Malšice - ul. Lužnická, celková situace

Tento grafický podklad je
součástí rozhodnutí
ze dne 6.6.2025 č.j. S-META
1-43800/poc/mu

MĚSTSKÝ ÚŘAD
TÁBOR
- 132 -

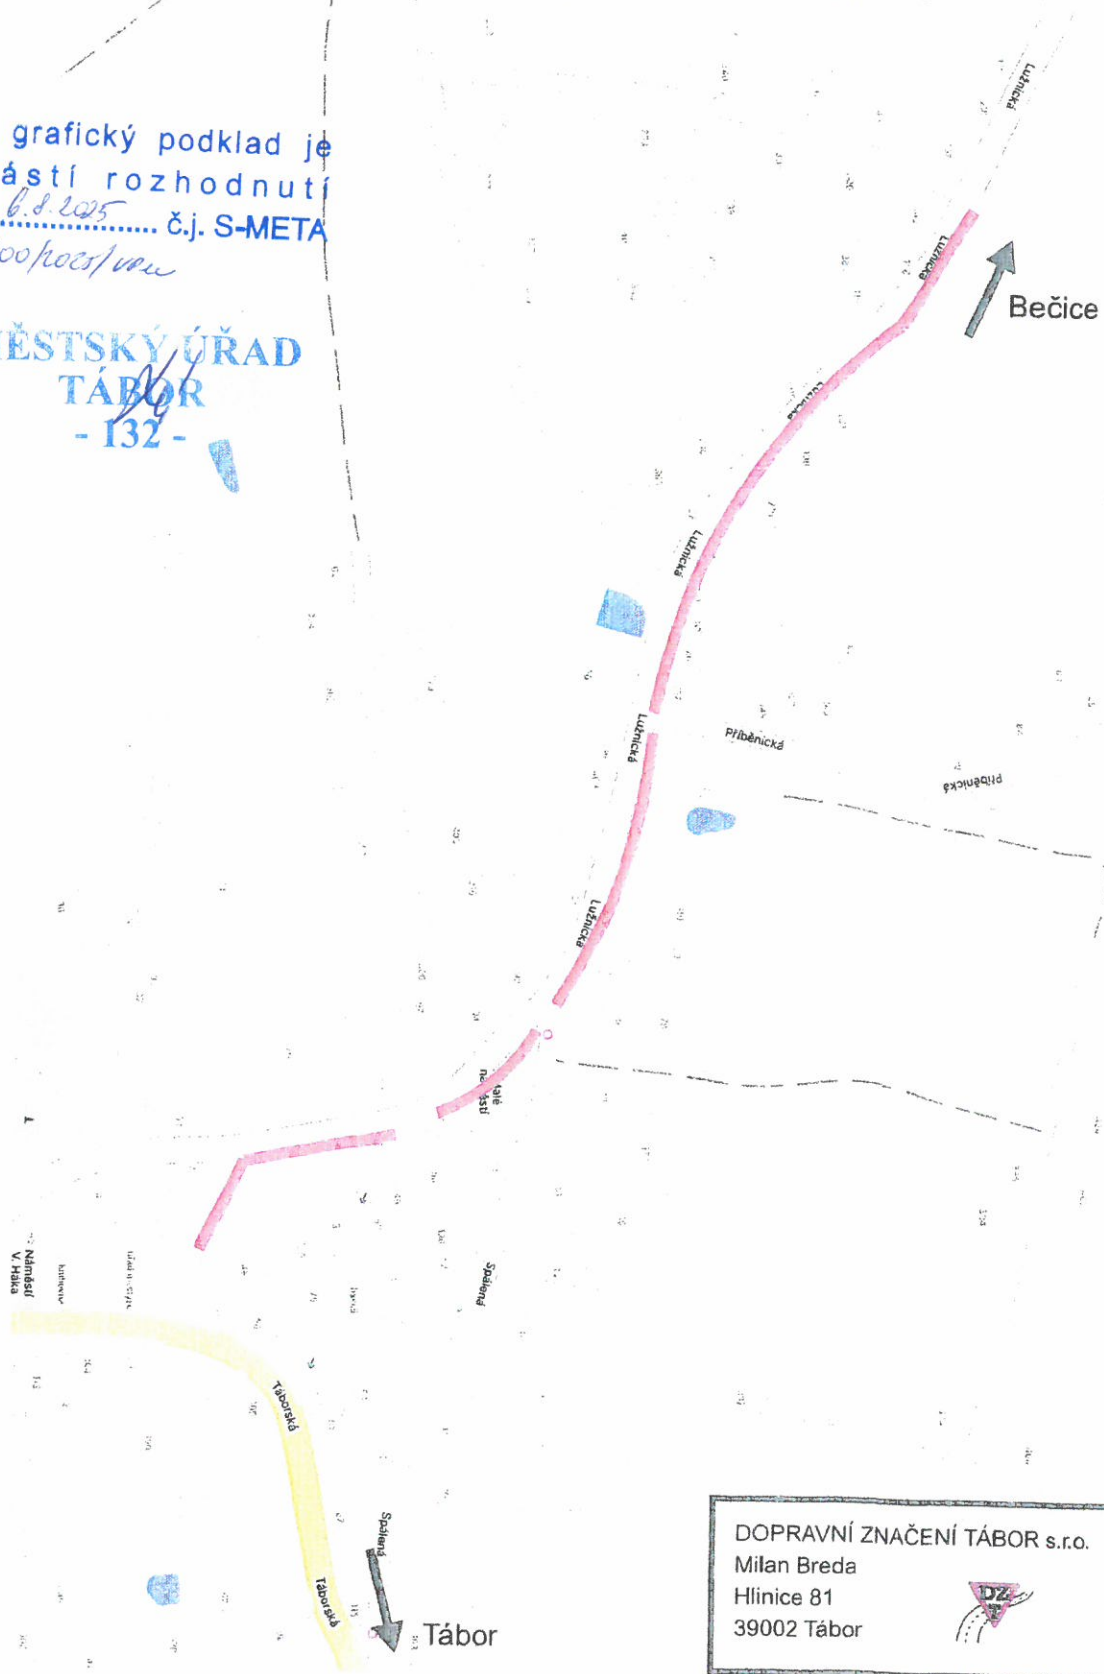

DOPRAVNÍ ZNAČENÍ TÁBOR s.r.o.
Milan Breda
Hlinice 81
39002 Tábor





ZÁVOD TÁBOR

10 - 07 - 2025

Přechodná úprava provozu na silnici III/1379 v obci Malšice Etapa č. 1

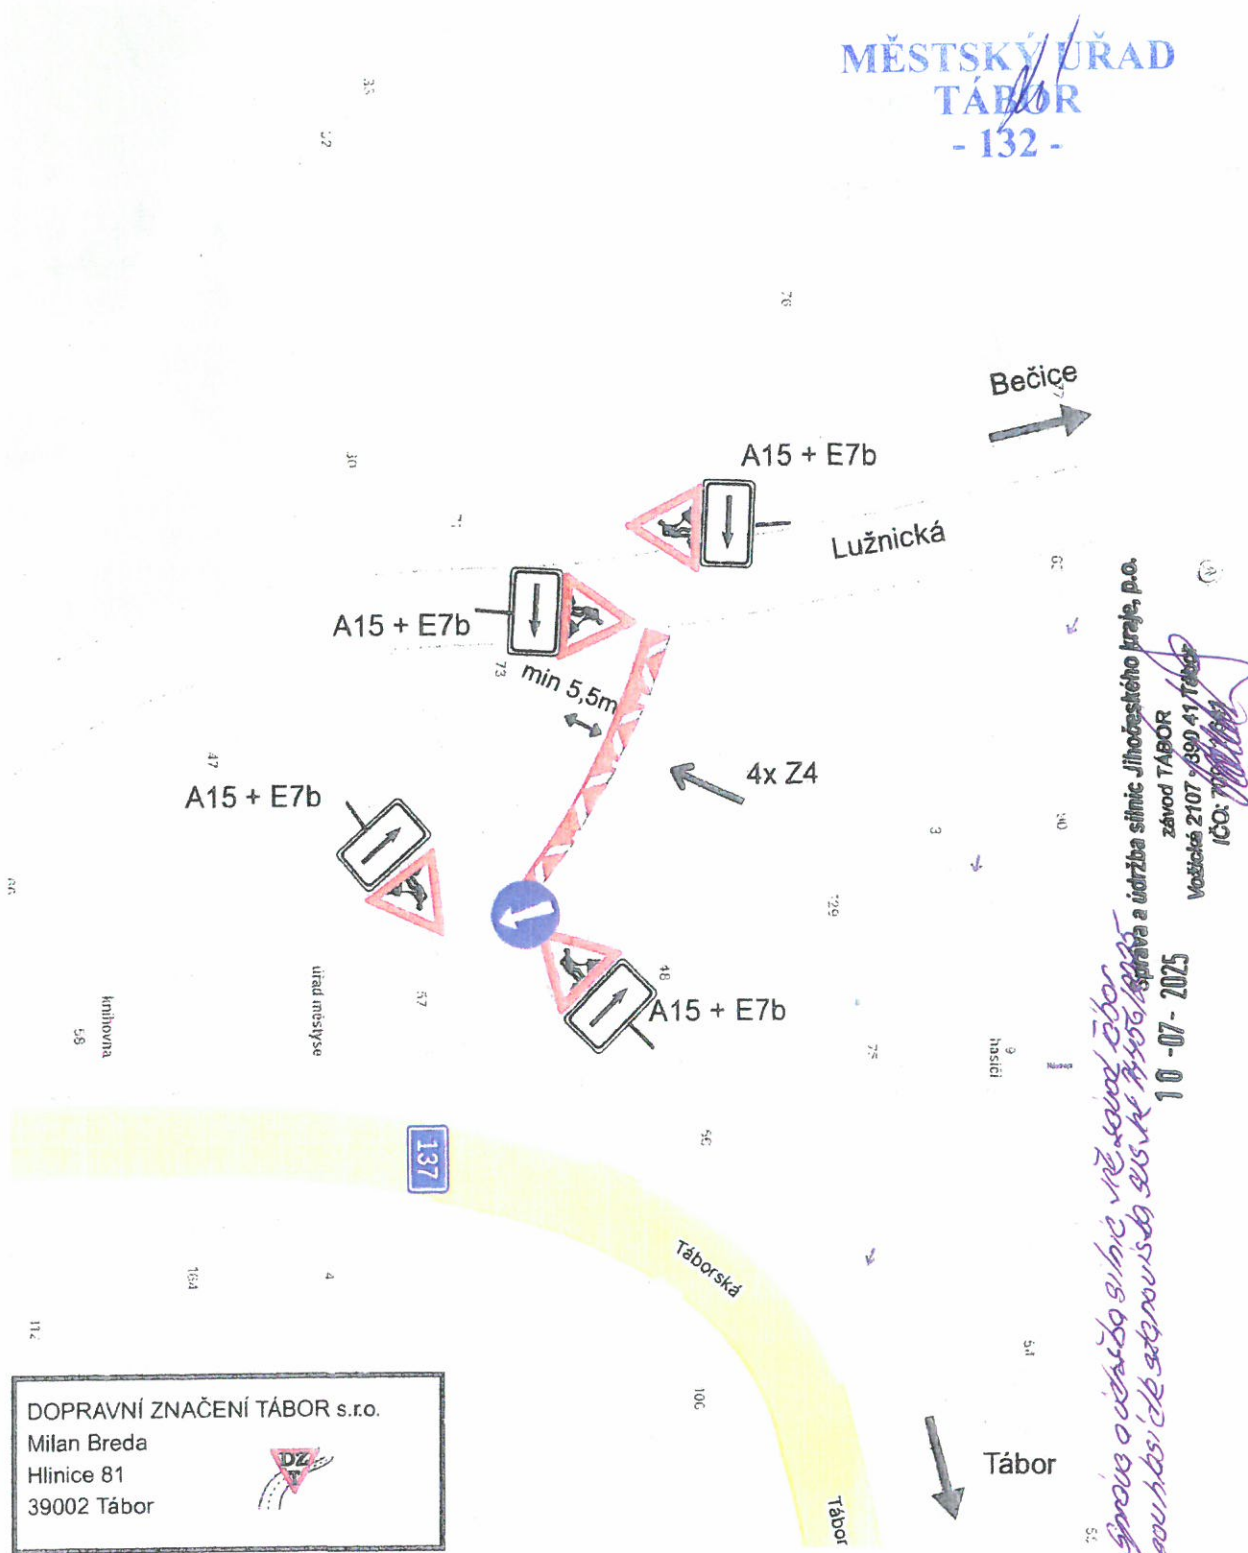


2/4




Přechodná úprava provozu na silnici III/1379 v obci Malšice Etapa č. 2

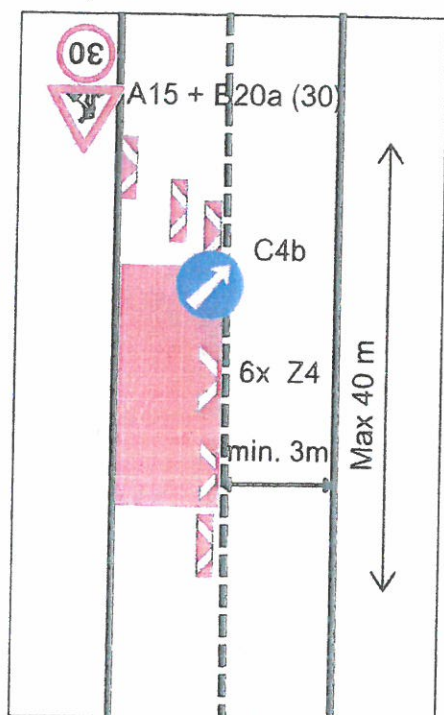

Posuvné pracovní místo označeno jen pro stavební techniku (vozidlo) pro provádění a přípravu stavebních prací. Pracovní místo na komunikaci jen v době 7.00 - 19.00 hod.

MĚSTSKÝ ÚŘAD
TÁBOR
- 132 -


Bečice

A15

Lužnická

A15 + E7b

A15 + E7b

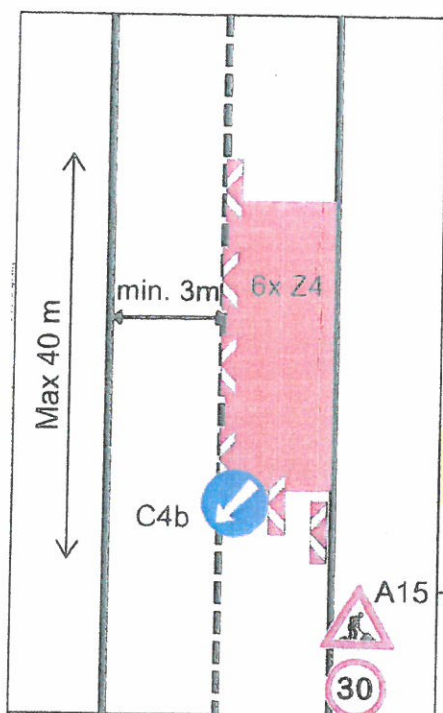

Táborská

Tábor

DOPRAVNÍ ZNAČENÍ TÁBOR s.r.o.
Milan Breda
Hlinice 81
39002 Tábor

Správa a údržba silnic Jihočeského kraje, p.o.


závod TÁBOR

Vodňanská 2107 - 390 41 Tábor



10-07-2025

Přechodná úprava provozu na silnici III/1379 v obci Malšice Etapa č. 3

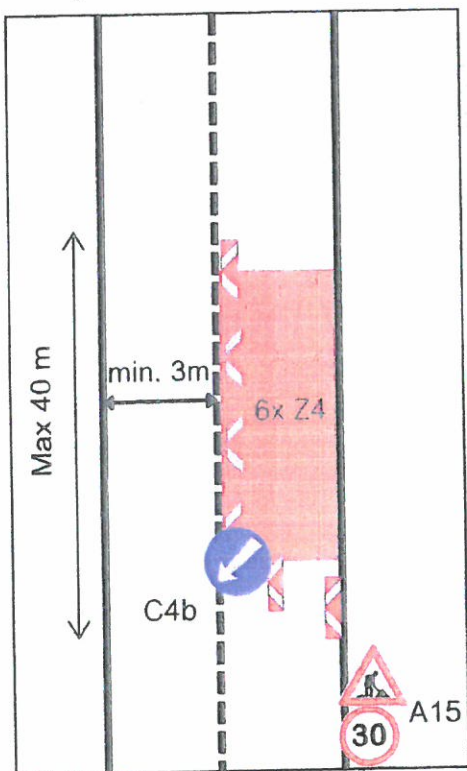

Posuvné pracovní místo označeno jen pro stavební techniku (vozidlo) pro provádění a přípravu stavebních prací. Pracovní místo na komunikaci jen v době 7.00 - 19.00 hod.

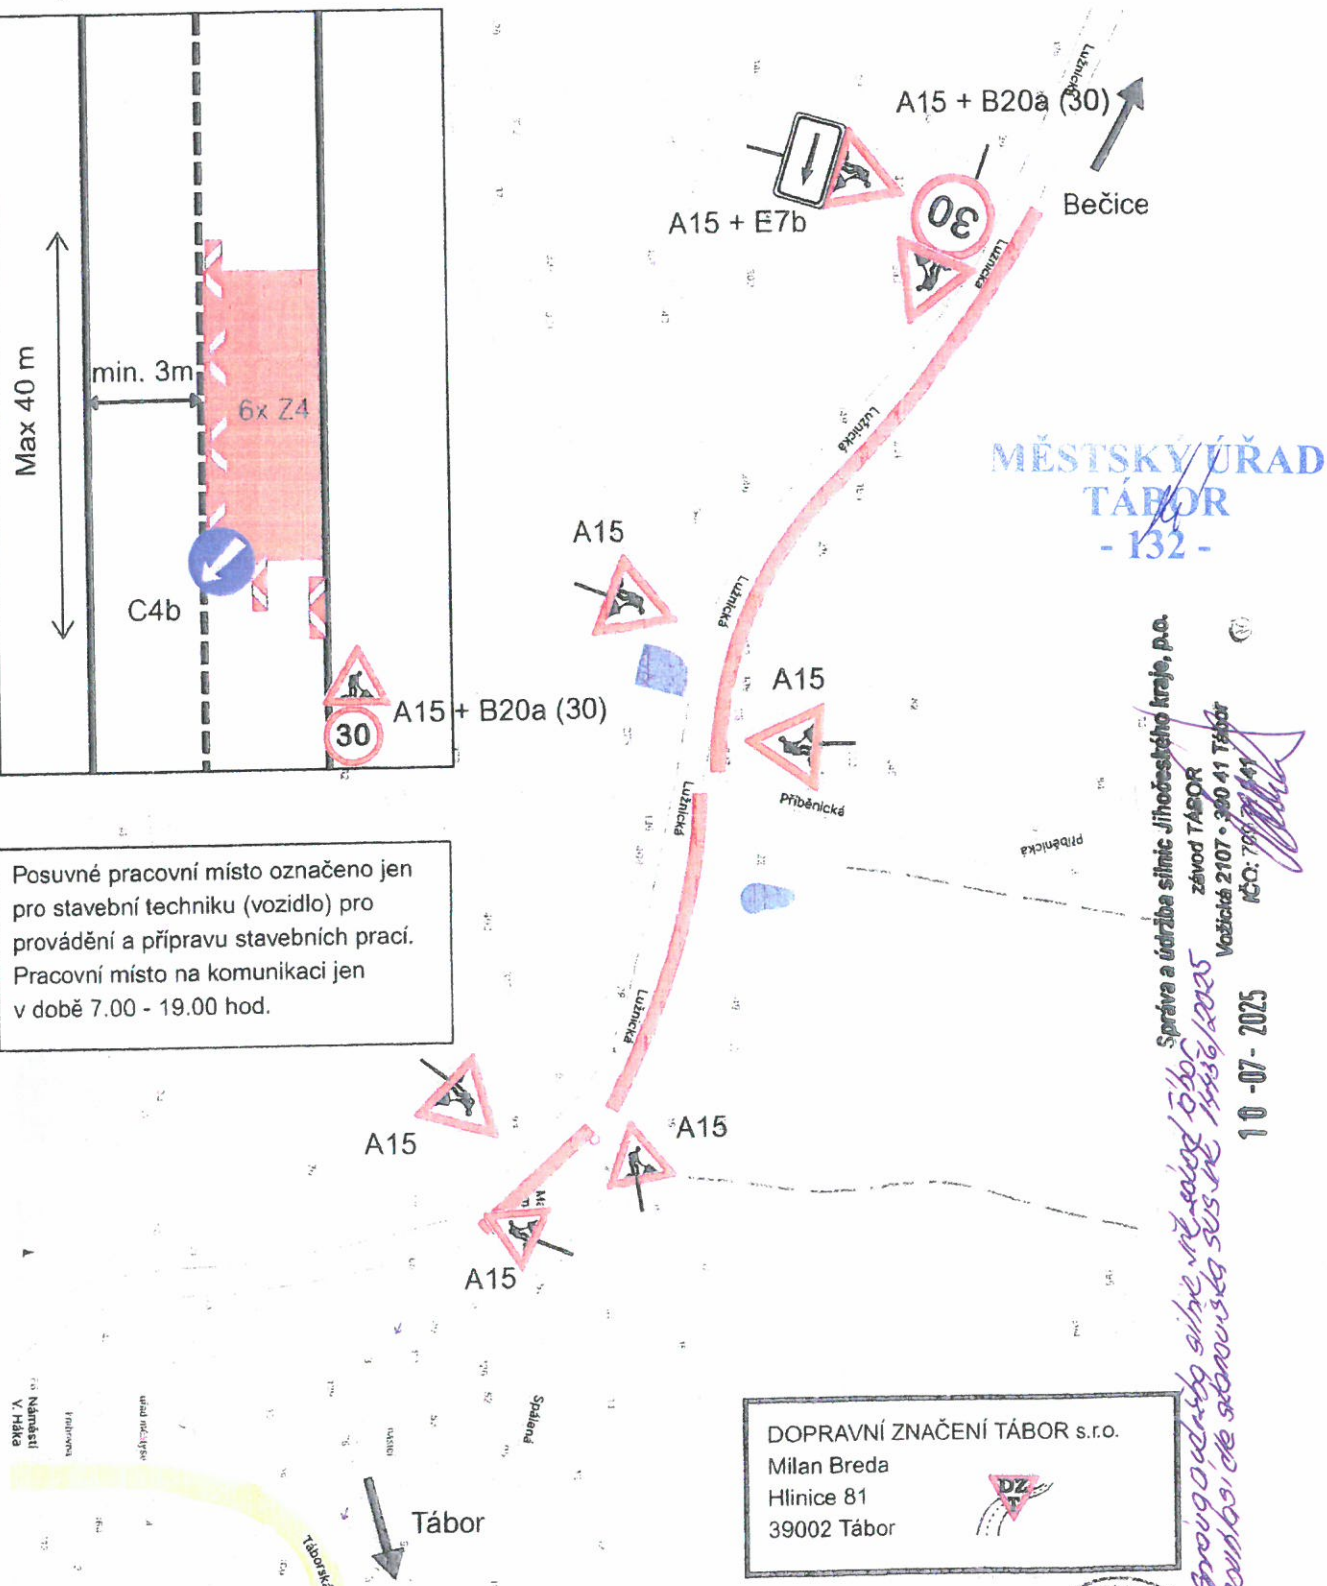

